

Vermessungs- und Katasterverwaltung

Lageplan 6. Ausfertigung

Über das Bauvorhaben des Friedrich Willering, Uelsen, Illerbecker Str. 39

Kreis Grafschaft Bentheim Grundelgentümer Willering, Friedrich, Friseur

Gemeinde Lage und Ehefrau

Gemarkung Lage Flur 5 Gebäudeelgentümer


Flurstück 23/54 Fläche 746 qm Erbbauberechtigter

Liegenschaftsbuch Nr. 279

Gebäudebuch Nr. Grundbuch Bd. 10 Bl. 279

Ungef. Maßstab 1:500 Erbbaugrundbuch Bd. Bl.

Vervielfältigung verboten
(§§ 6 und 26 des Vermessungs- und Kataster-
gesetzes vom 8. 11. 1961 - Nds. GVB, S. 319).

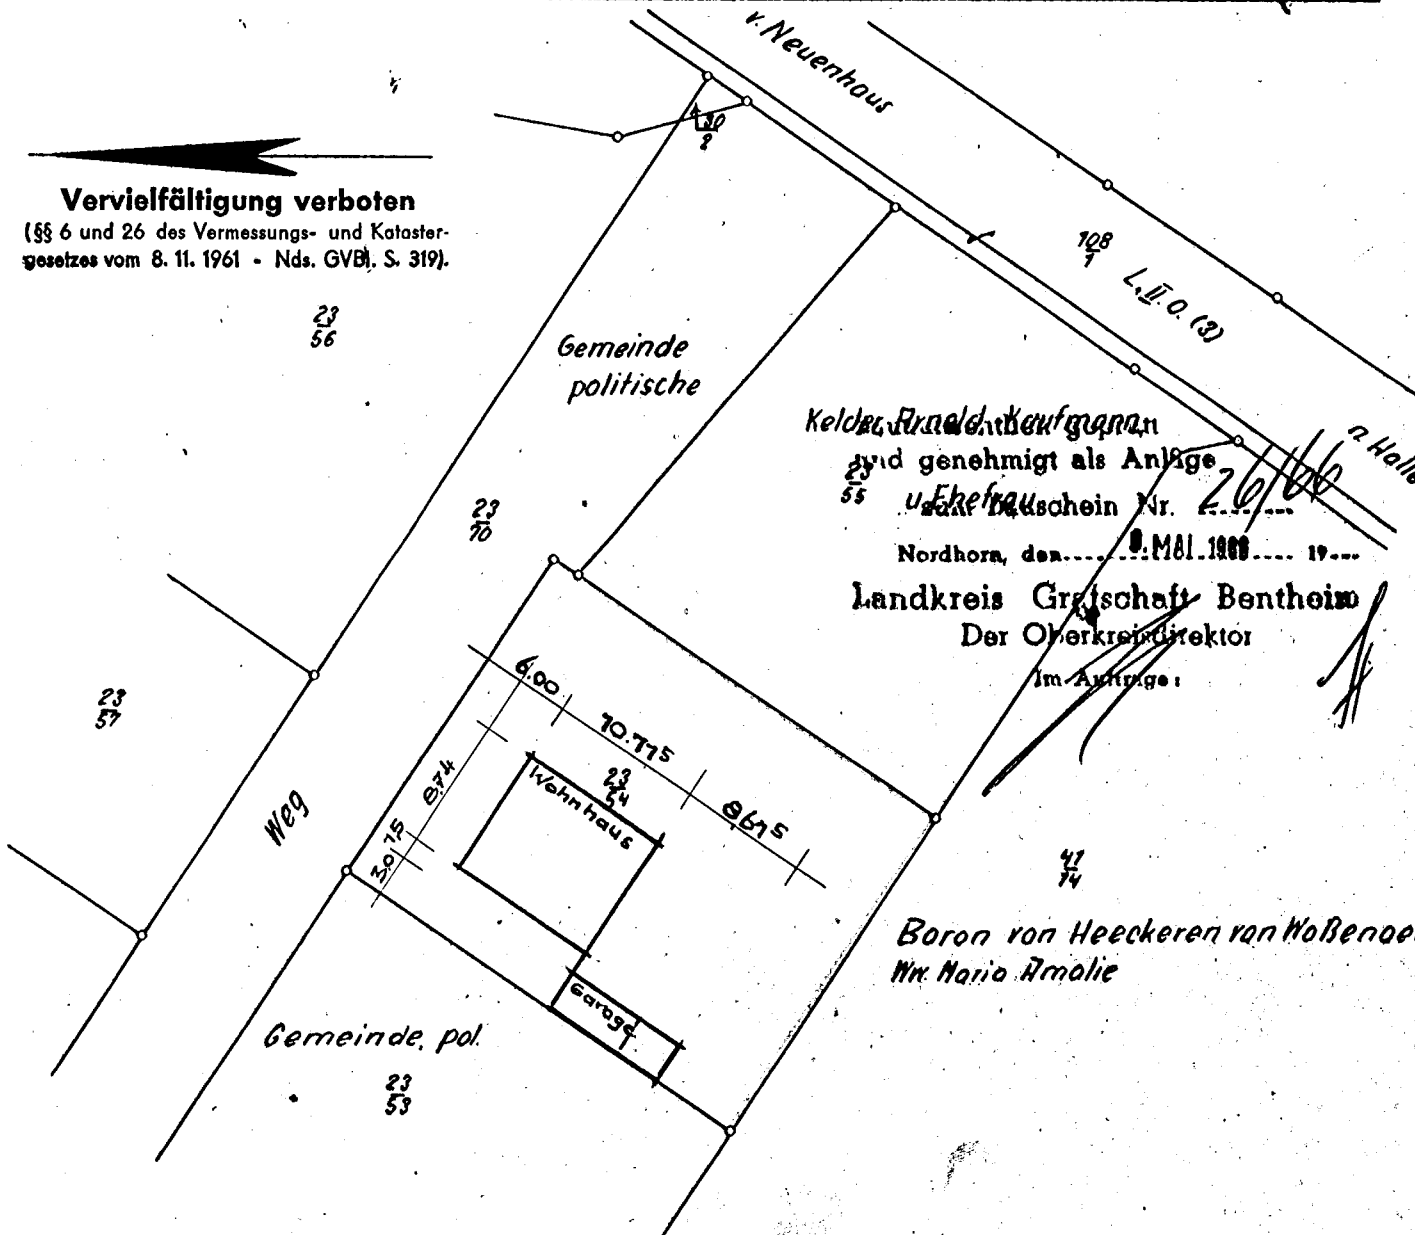

Kelder, Arnold, Neufmann
 23/55
 u. Ehefrau Nr. 26/66
 Nordhorn, den 0. Mai 1966
 Landkreis Grafschaft Bentheim
 Der Oberkreisdirektor
 Im Auftrage:

Boron von Heeckeren von Wolfenoeer,
 Nr. Maria Amalie

Die Richtigkeit dieses Lageplans hinsichtlich der Eigentums Grenzen
 und der Lage d. örtlich vorhandenen Gebäude

wird auf Grund örtlicher / ohne örtliche Feststellung beglaubigt.

Katasteramt Neuenhaus, den 17. Februar 1966



Katasteramt
 Im Auftrage

Kosten — 3 — DM u. Pf

GebB. Nr. 5/148/66 D 660/65