

Auszug aus der Liegenschaftskarte

Maßstab 1:1000




Vermessungs- und Katasterbehörde
Grafschaft Bentheim
- Katasteramt Nordhorn -

Gemeinde: NEUENHAUS, STADT
Gemarkung: NEUENHAUS
Flur: 24,3/3

Antrag: V7 734/2002
Datum: 10.06.2003

Schilfstr. 6
48529 Nordhorn

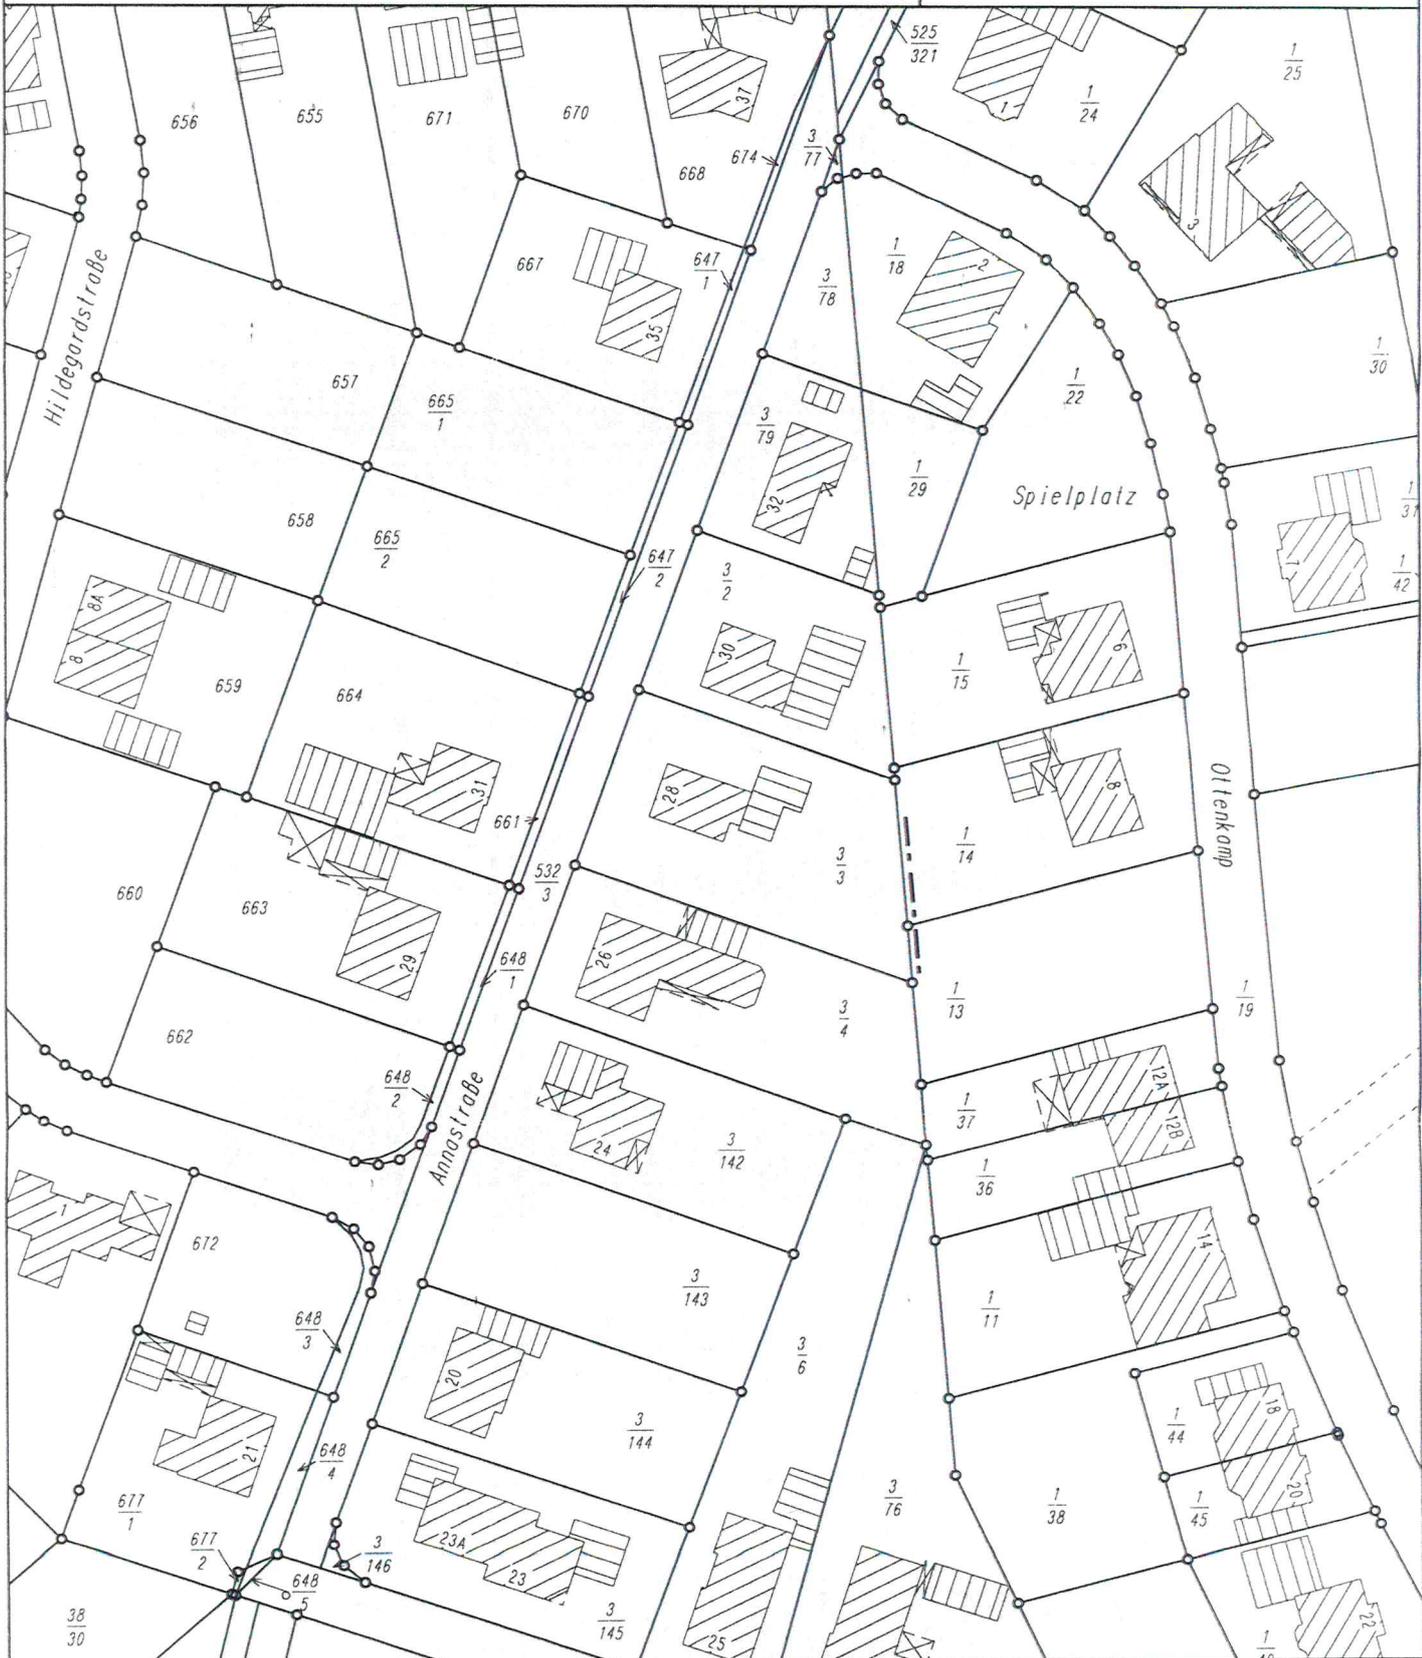

Dieser Auszug ist maschinell erstellt und wird nicht unterschrieben. Auszüge aus der Liegenschaftskarte sind gesetzlich geschützt. Die Vervielfältigung ist nur für eigene, nichtgewerbliche Zwecke gestattet (§13 Absatz 4 Niedersächsisches Vermessungs- und Katastergesetz vom 2. Juli 1985 Nds. GVBl. S. 187). Der Grundriss ist aus einer Karte kleineren Maßstabs erstellt worden. Die Genauigkeit entspricht nur der geometrischen Qualität der ursprünglichen Karte.