

Niedersächsische Vermessungs- und Katasterverwaltung

1. Ausfertigung

Lageplan zu einem Bauvorhaben

Landkreis oder kreisfreie Stadt Grafschaft Bentheim		Gemeinde Emlichheim			Maßstab 1: 500	
Gemarkung (nur eingetragen, wenn nicht mit dem Namen der Gemeinde übereinstimmend)		Rahmen-Flurkarte	Liegenschaftsbuch-Nr.	Fläche ha a qm		Grundbuch Band - Blatt
Flur	Flurstück					Erbbaugrundbuch Band - Blatt
17	237/1	5731 C	14	47	63	62 - 1037
Eigentümer, ggf. Berechtigter Reinink, Hindrik Jan, Landwirt u. Ehefr. Sina, geb. Zager					Die Richtigkeit in vermessungs- und katastertechnischer Hinsicht wird bescheinigt. Die Eigentumsgrenzen sind örtlich - nicht überprüft - überprüft worden.	



Neuenhaus, den 11. Juli 1973

Katasteramt

Im Auftrage

Bauaufsichtlich geprüft und genehmigt als Anlage zum Bauschein Nr. 970/73

Nordhorn, den 22. Okt. 1973


Landkreis Grafschaft Bentheim
Der Oberkassendirektor
Im Auftrage:

241
17

Brun, Hendrika

Abwassertechnisch geprüft Nordhorn, den 3. 9. 1973
Landkreis Grafschaft Bentheim
Kreisbauabteilung

Bauamtmann

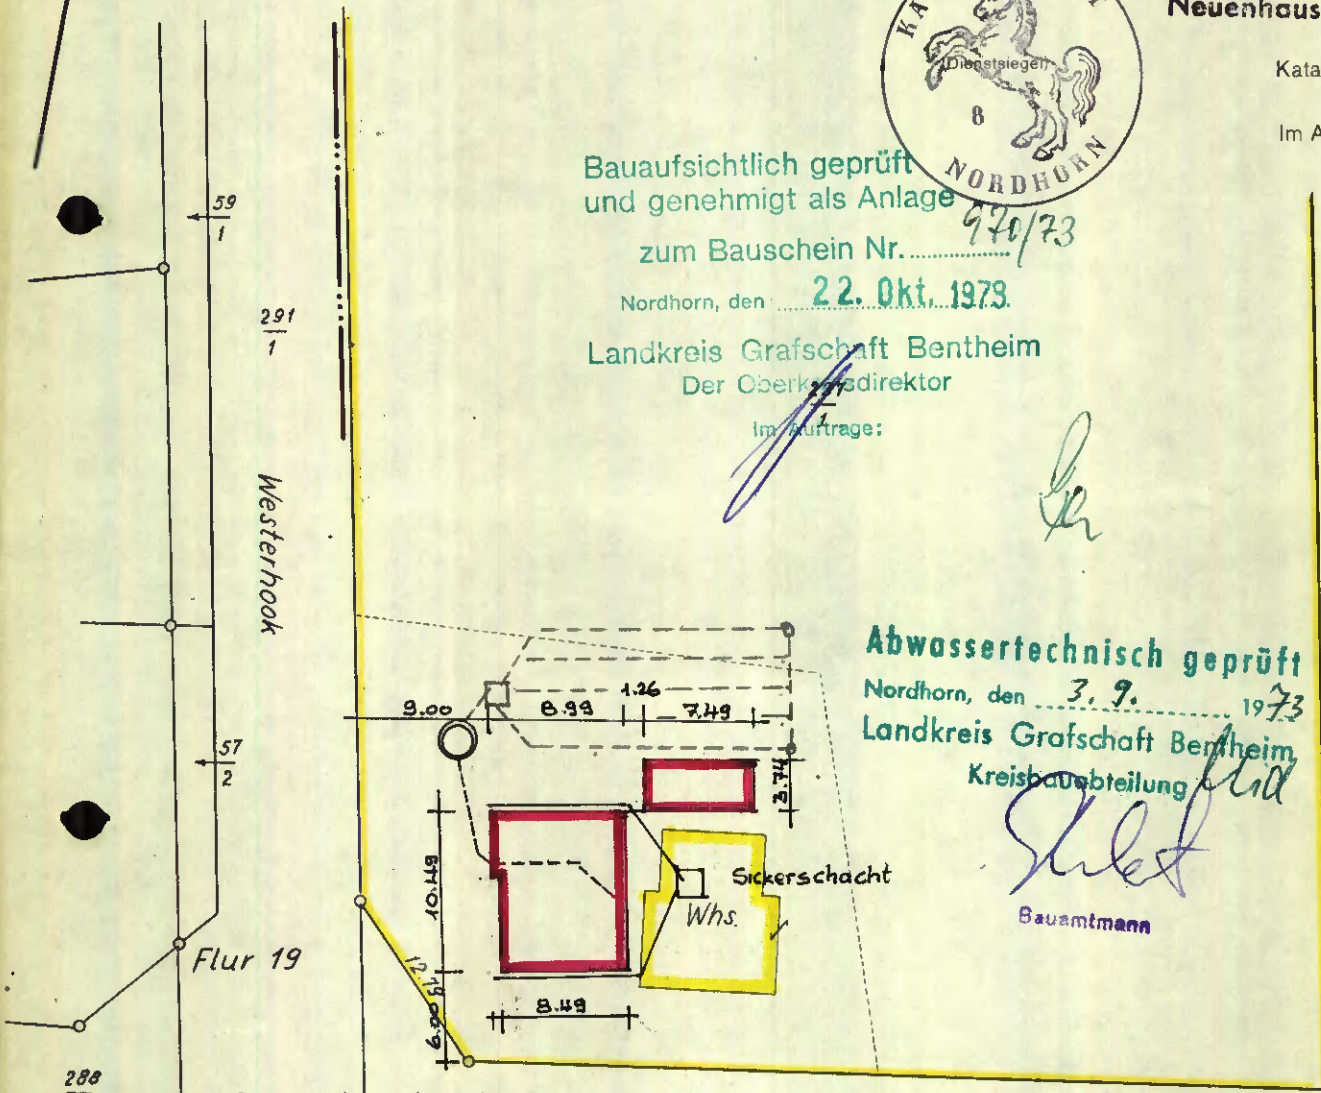

Gemeinde politische

Am Bahndamm 315/2

Vervielfältigung verboten
(§§ 6 und 26 des Vermessungs- und Katastergesetzes vom 8.11.1961 - Nds. GVBl. S. 319)

Zeichenerklärung:

- Gemeindegrenze
- ... Flurgrenze
- abgemarkter Grenzpunkt
- 12,34 gemessene Strecke
- ≡ parallele Linien
- Verlängerung
- ⊥ rechter Winkel
- I Anzahl der Geschosse
- Mauer
- Zaun
- Hecke
- (gelb) Begrenzung des Baugrundstückes

Antragskartei Nr. D. 444/73
(Bitte bei Rückfragen angeben)

Das zu bebauende Grundstück liegt innerhalb des Flurbereinigungsgebietes Emlichheim. Nach § 34 des Flurbereinigungsgesetzes vom 14. 7. 1953 (BGBl. 1953 S. 591 ff) dürfen Bauwerke usw. nur mit Zustimmung des Nds. Kulturrates in Meppen errichtet, wesentlich verändert oder be... seitigt werden.