

**Dervielfältigung
verboten!**

**Abzeichnung der Flurkarte (Vergrößerung)
als Lageplan für Bauzwecke.**

Die Richtigkeit dieses ^{einigen beschränkt} Lageplans hinsichtlich
der Eigentumsgrößen und der Lage des/dar
~~örtlich vorhandenen Gebäude~~ wird
beglaubigt.

Meppen
Gemeindebezirk
Gemarkung Meppen
Flurstück 34 s. unten
Vergrößerter Maßstab 1 : 500
Ausfertigung

Meppen, den 9. Juli 1962
Katasteramt




Im Auftrag

Gulser

Messung beantragt
Nr. 778 / 62

Genehmigt
12. OKT. 1962

Meppen, den
Landkreis Meppen
Kreisbauamt

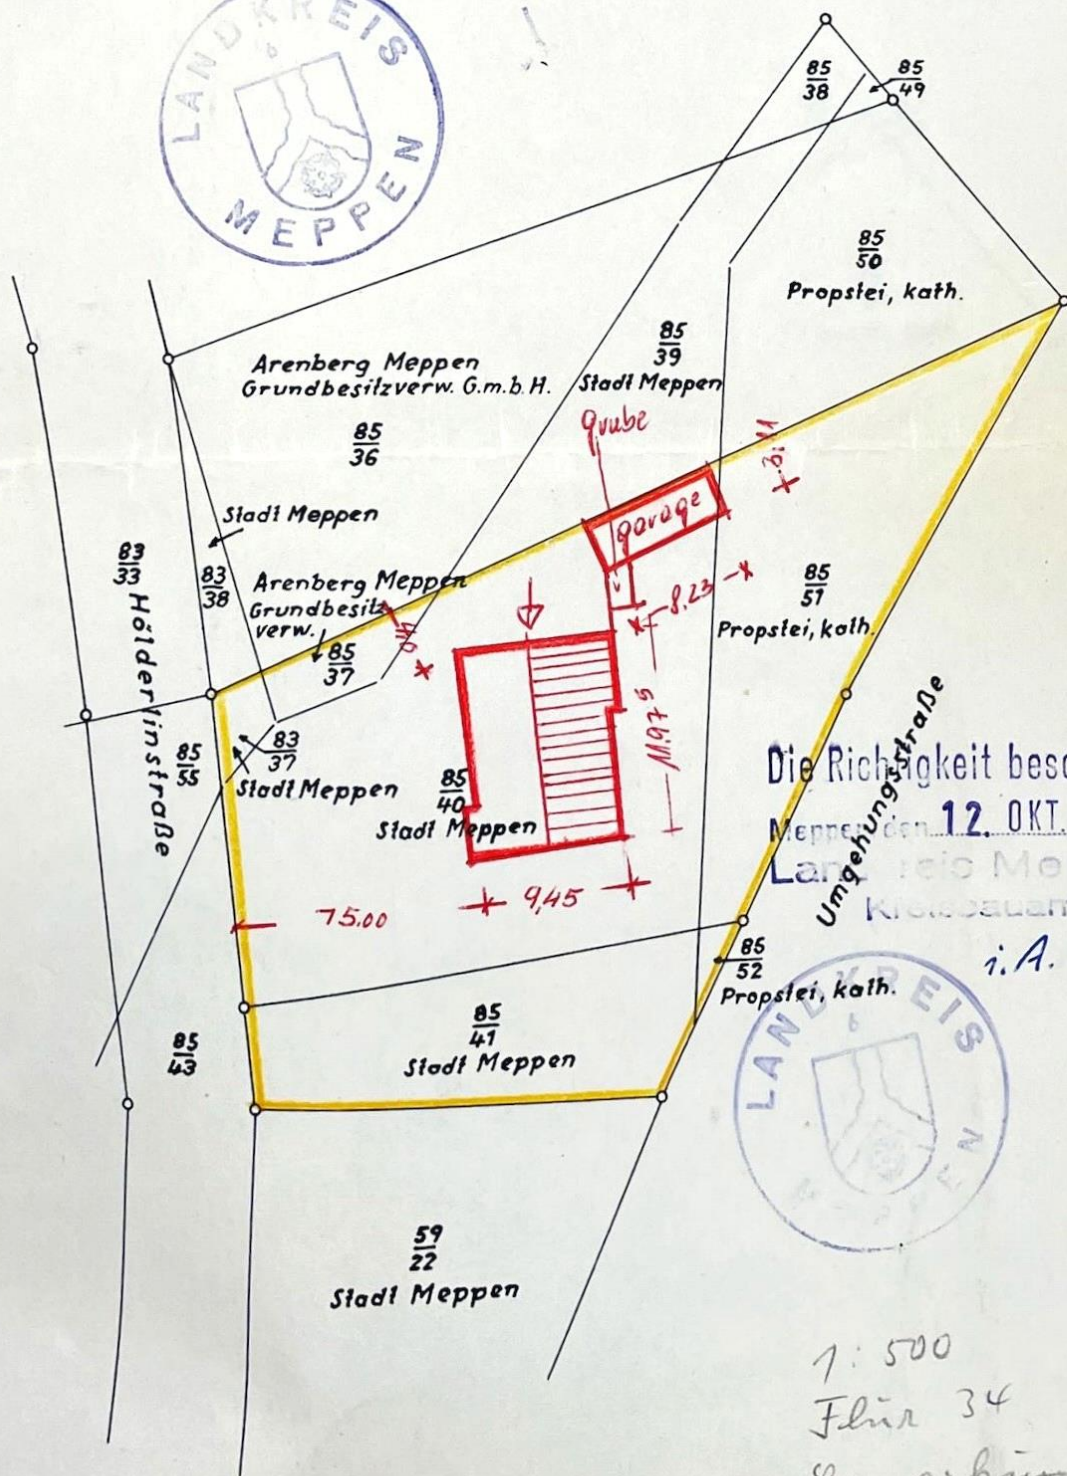

Die Richtigkeit bescheinigt
Meppen, den 12. OKT. 1962
Landkreis Meppen
Kreisbauamt

i. A. Gulser



1 : 500

Flur 34

Gemarkung Meppen

Umsatzbetrag (27 DM. 00 Dpl.)
Buch Nr. 1 3500 / 62
Katasteramt Meppen