




NORD - OST

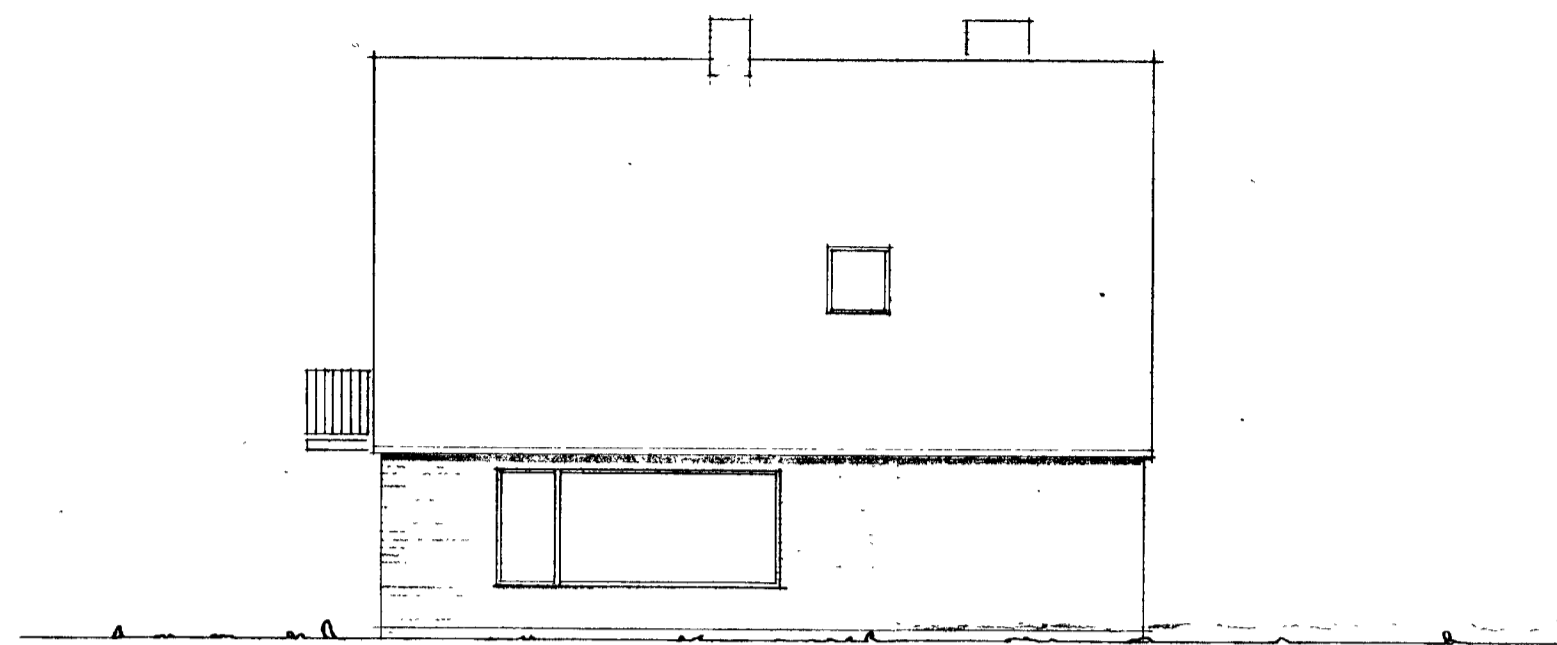

SÜD - OST

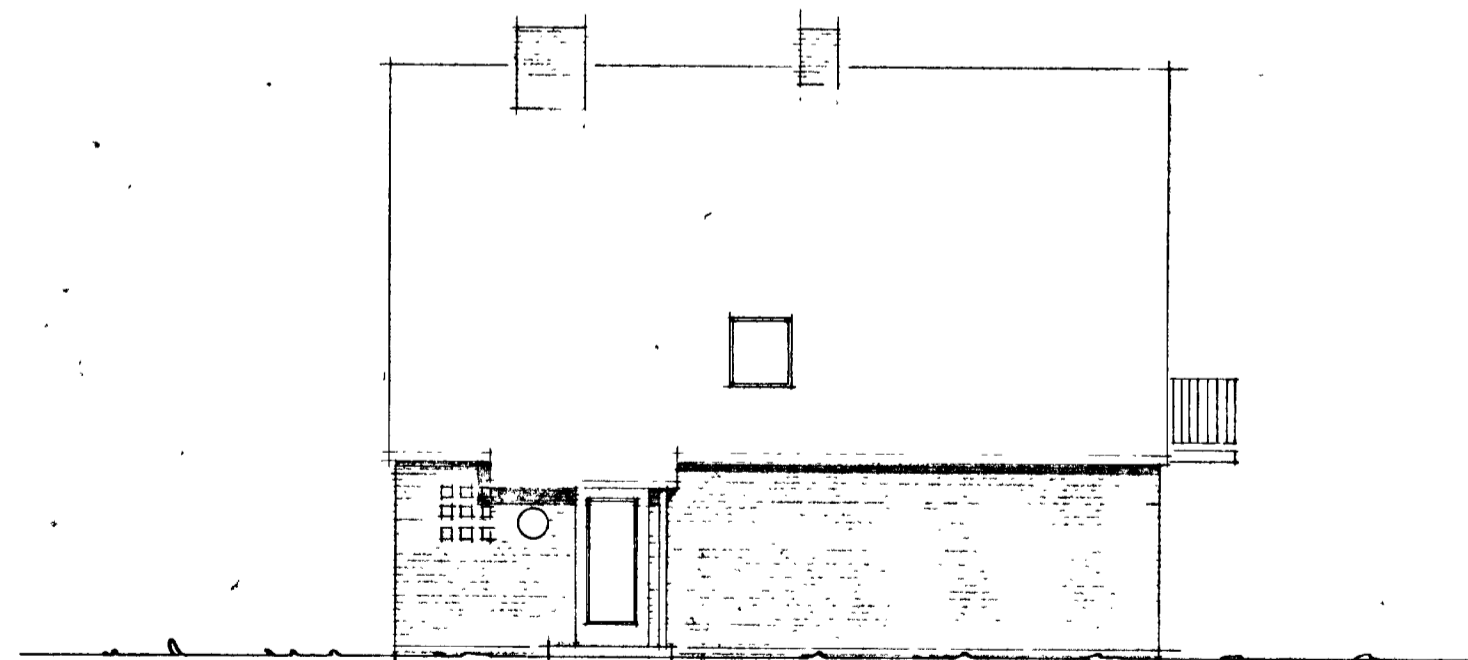

NORD - WEST

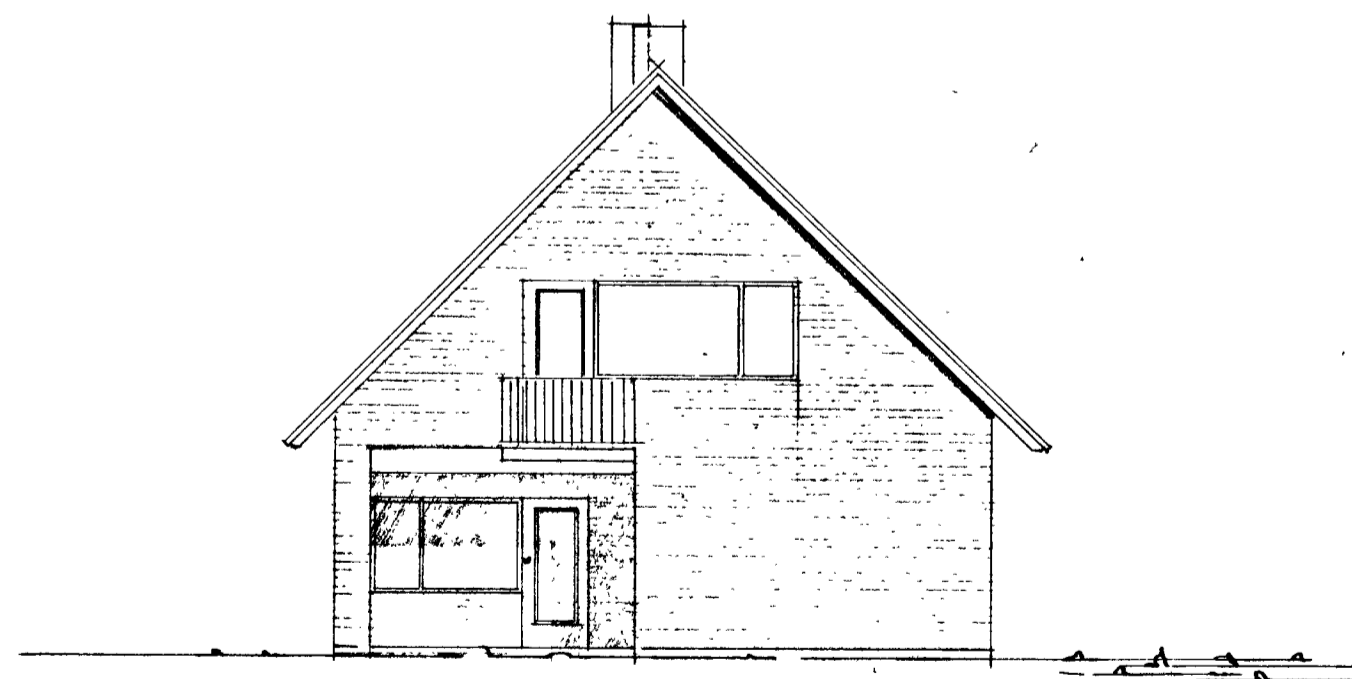

SÜD - WEST

Bauaufsichtlich geprüft  
 und genehmigt als Anlage  
 zum Bauschein Nr. 26/66  
 Nordhorn, den 8. MAI 1965  
 Landkreis Grafschaft Bentheim  
 Der Oberkreisdirektor  
 Im Auftrage: *[Signature]*

BAUHERR: FRIEDRICH WILLERING  
 UELSEN, IITERBECKER STR.  
 39  
 BAUVORHABEN: NEUBAU EINES WOHNHAUSES  
 UND AUFSTELLUNG EINER  
 FERTIGGARAGE  
 IN LAGE, KR. BENTHEIM

BAUHERR: *Friedrich Willering*

PLANVERMESSER: *[Signature]*

IITERBECK, DEN 30.9.65  
 B0034