



# Vermessungs- und Katasterverwaltung Niedersachsen

Gemeinde: Sustrum  
Gemarkung: Sustrum  
Flur: 3 Flurstück: 129/1


# Liegenschaftskarte 1:1000

Standardpräsentation

Erstellt am 09.11.2021  
Aktualität der Daten 06.11.2021

N = 5862696

E = 32376835

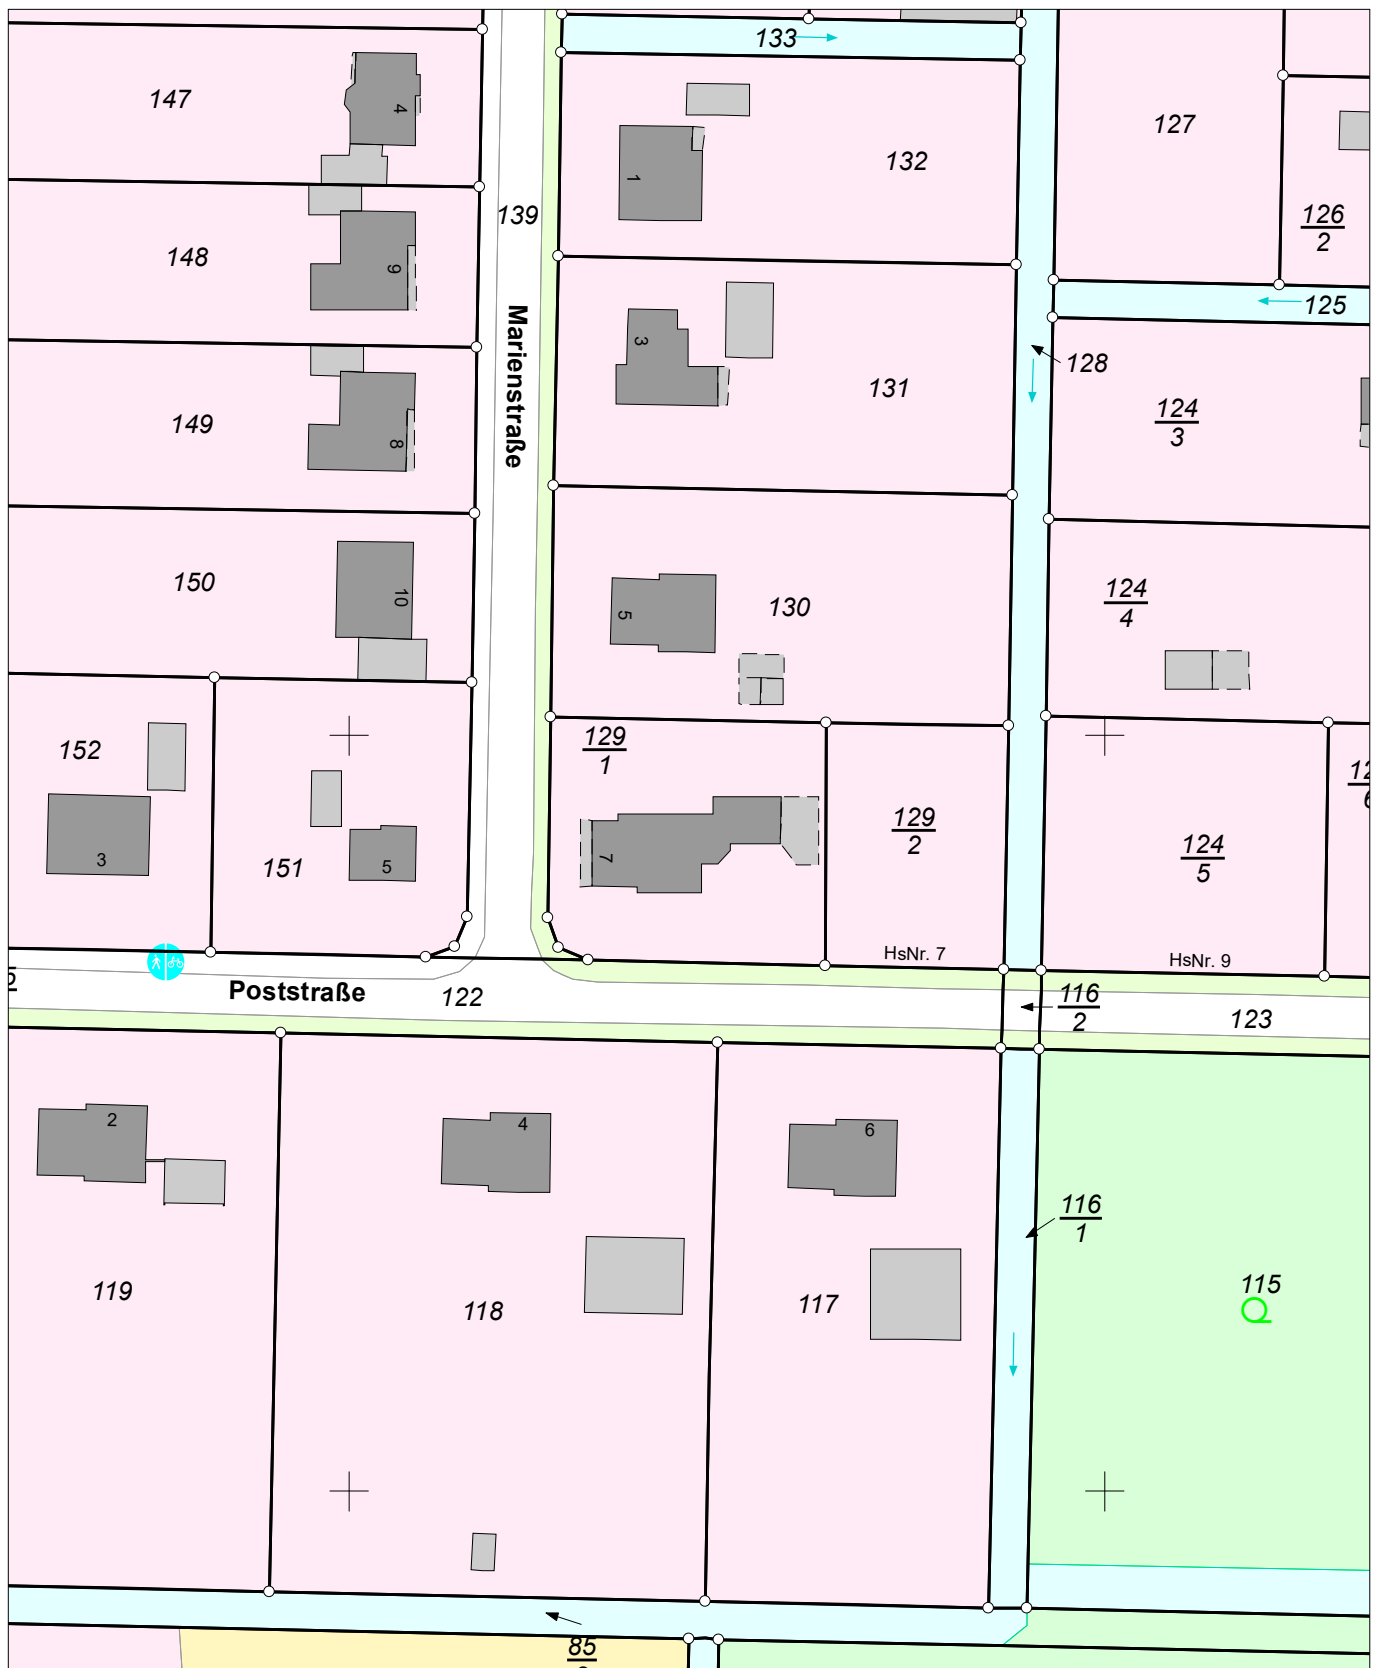

E = 32376855

N = 5862476

Maßstab 1:1000 0 10 20 30 Meter

## Verantwortlich für den Inhalt:

Landesamt für Geoinformation und Landesvermessung Niedersachsen  
Regionaldirektion Osnabrück-Meppen - Katasteramt Meppen -  
Obergerichtsstraße 18  
49716 Meppen

## Bereitgestellt durch:

Landesamt für Geoinformation und Landesvermessung Niedersachsen  
- Katasteramt Papenburg -  
Am Stadtpark 10  
26871 Papenburg

Zeichen: A\_532\_2021

Bei einer Verwertung für nichteigene oder wirtschaftliche Zwecke oder einer öffentlichen Wiedergabe sind die Allgemeinen Geschäfts- und Nutzungsbedingungen (AGNB) zu beachten; ggf. sind erforderliche Nutzungsrechte über einen zusätzlich mit der für den Inhalt verantwortlichen Behörde abzuschließenden Nutzungsvertrag zu erwerben.