


An- und Umbau Wohnhaus


M. 1:100

Maße in cm


Zeichenerklärung	
	Vorh.
	Neu
	Abbruch
	Option

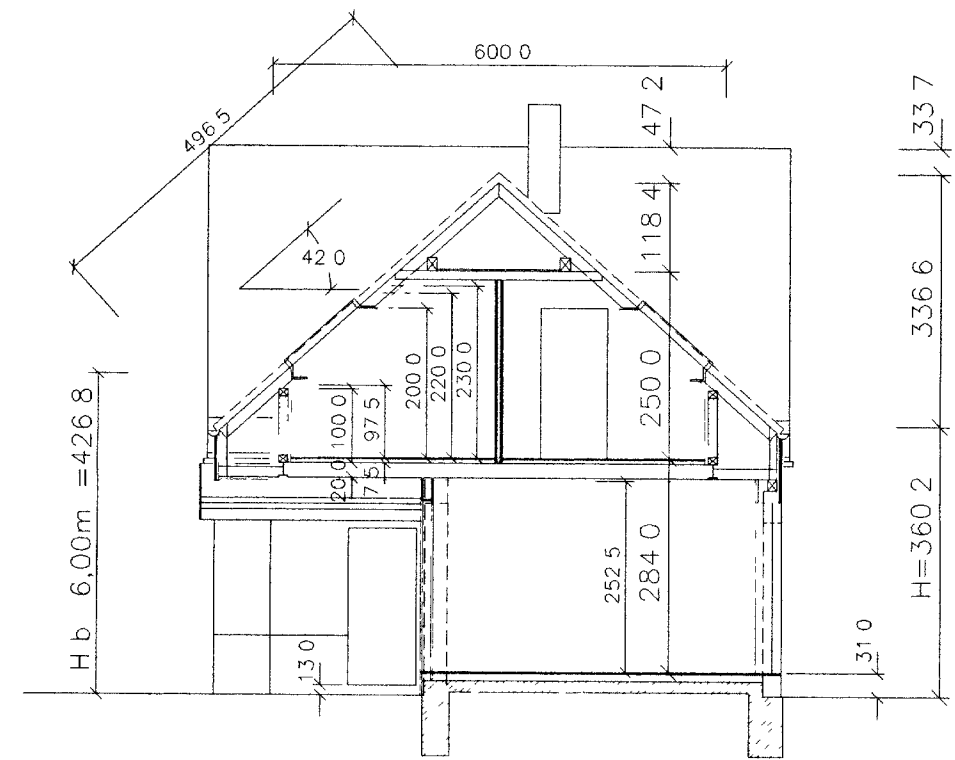


Querschnitt "A-A"

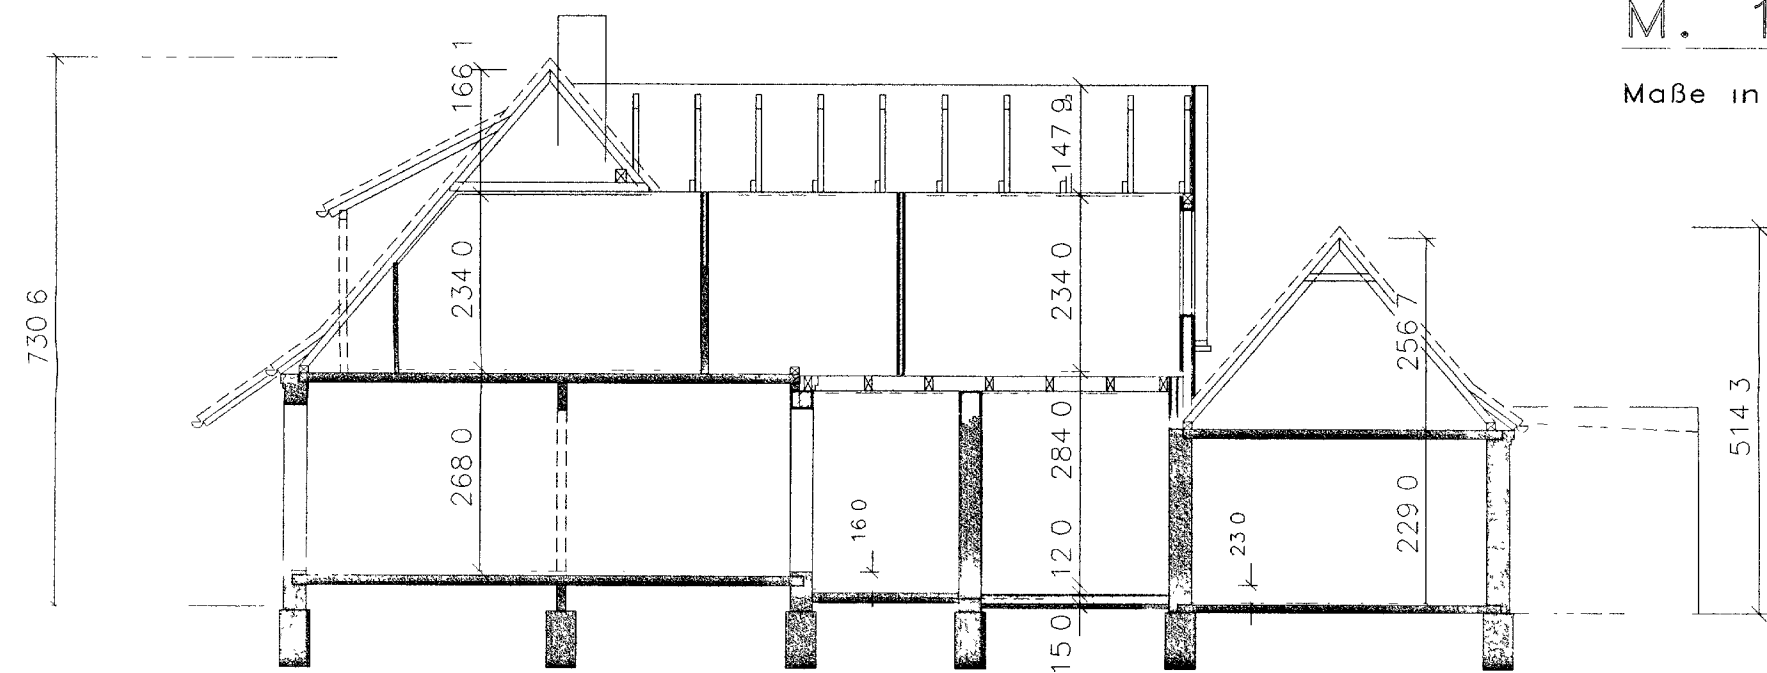

Querschnitt "B-B"

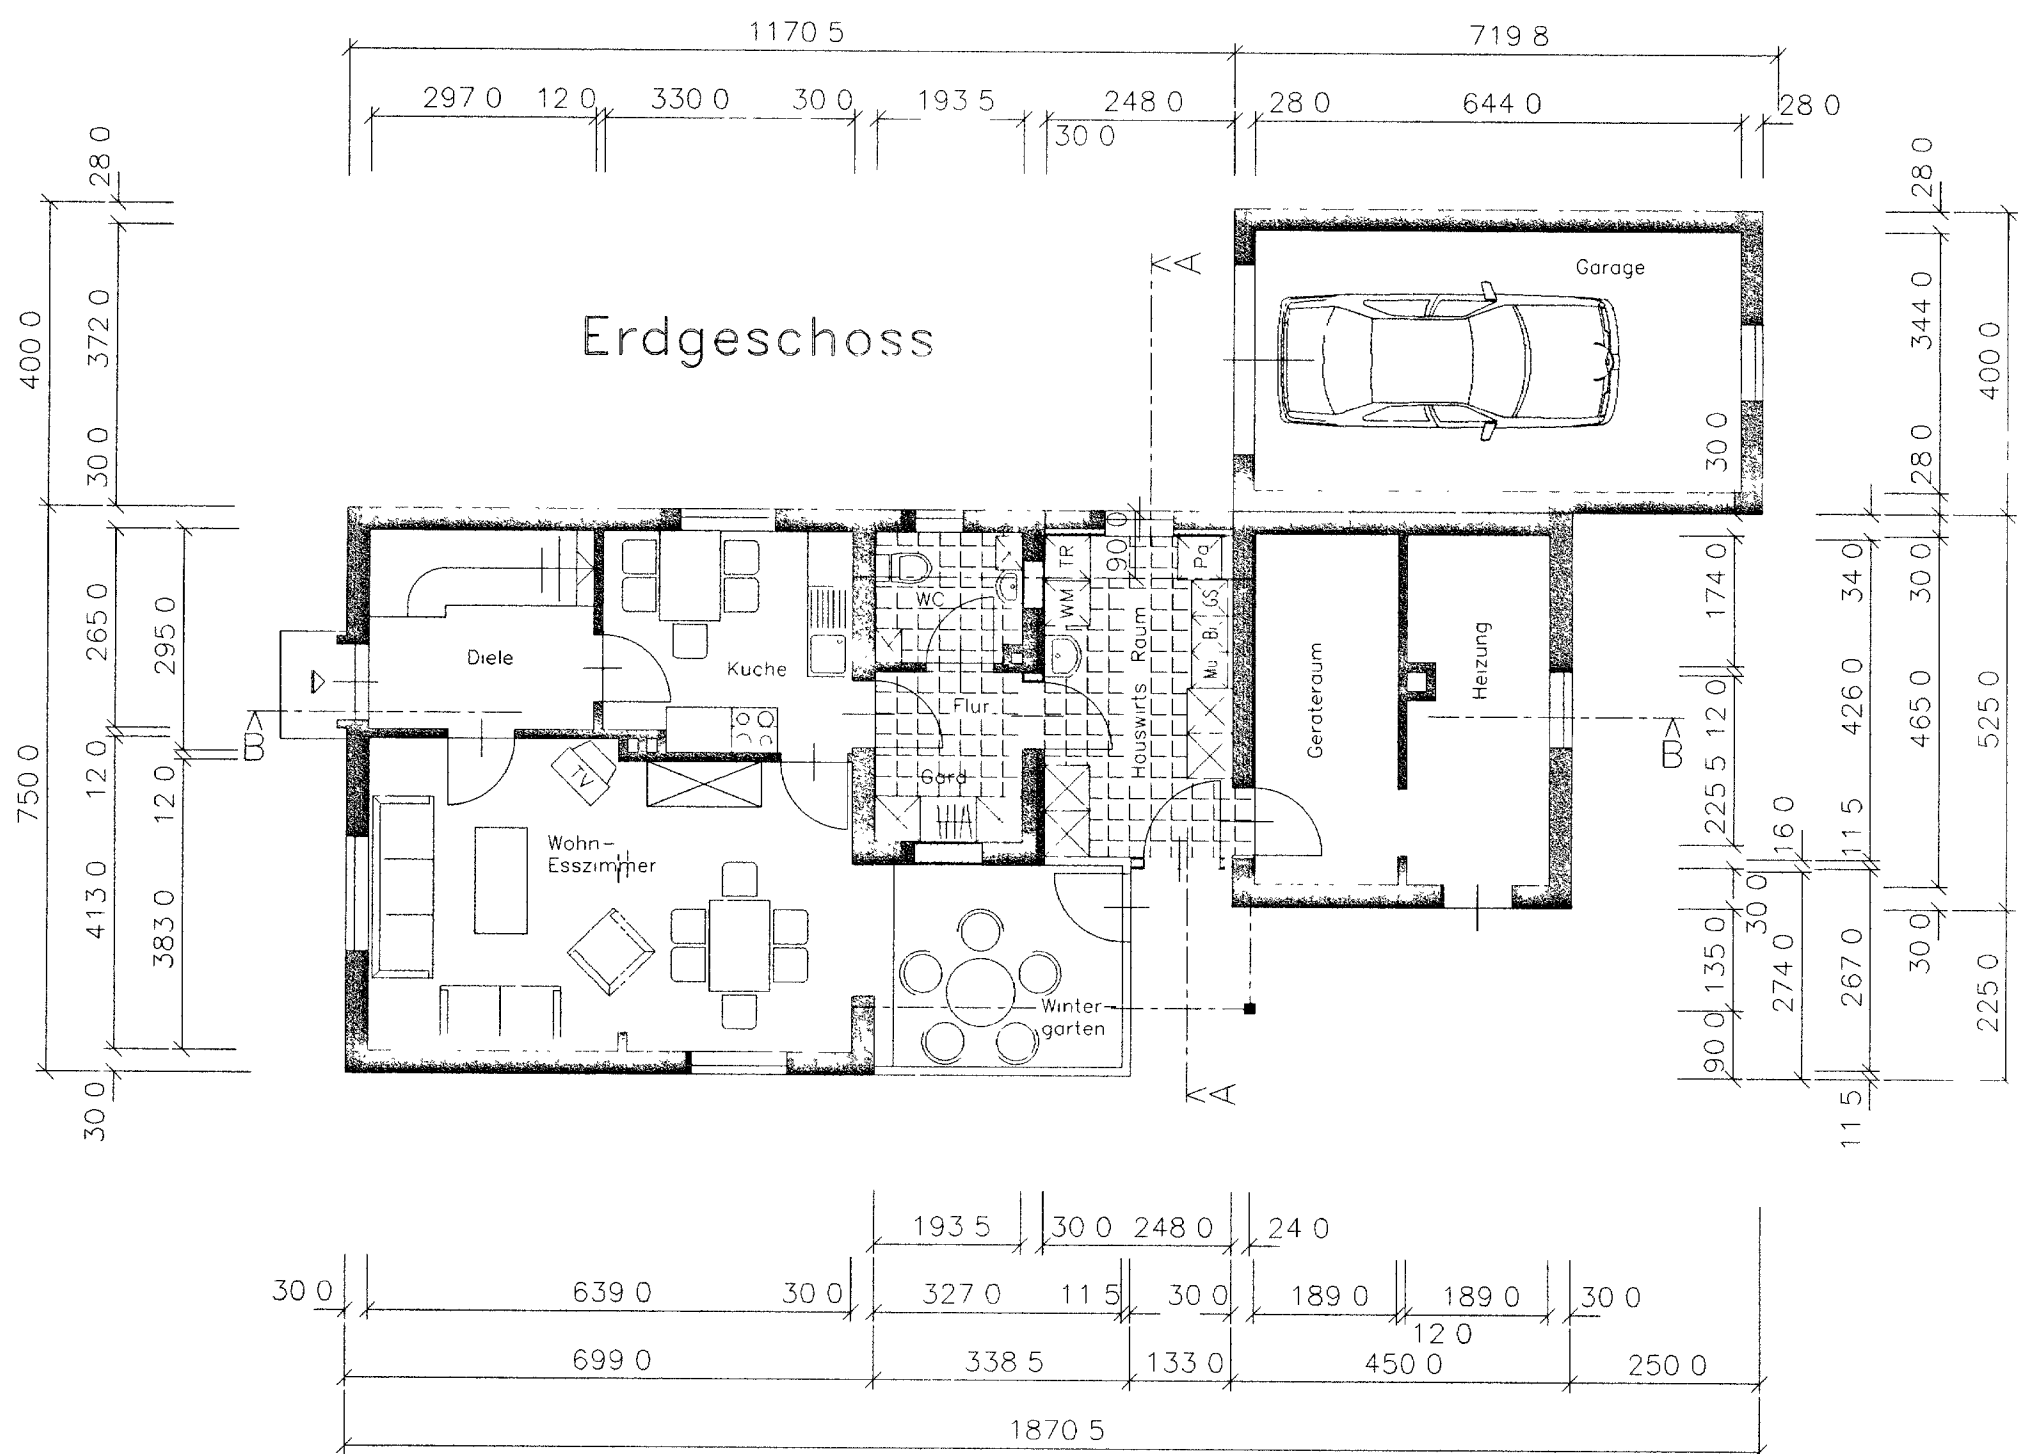

Erdgeschoss

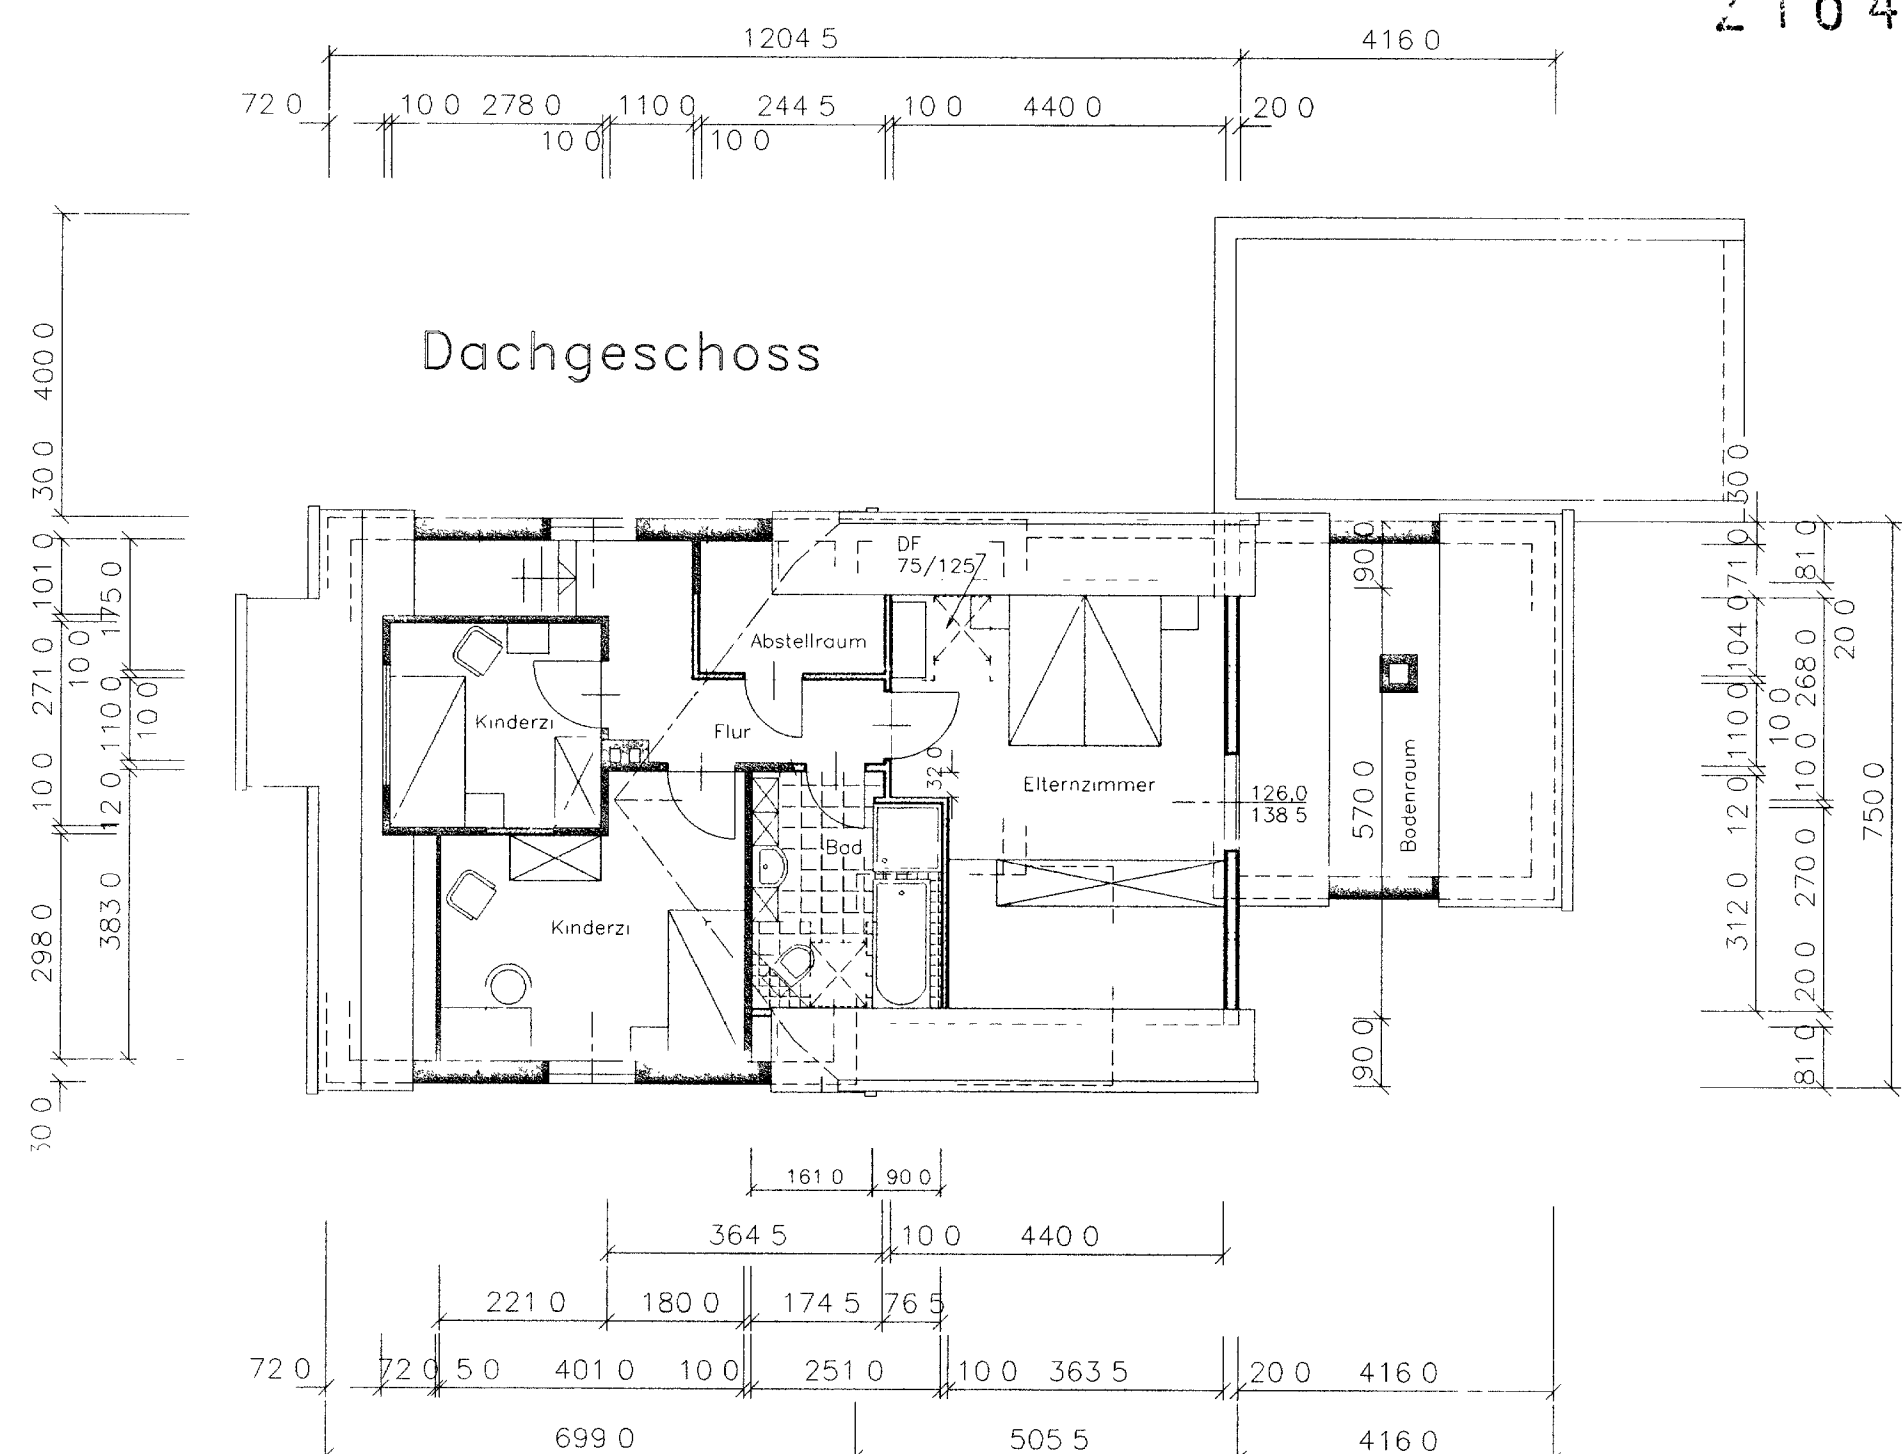

Dachgeschoss

2164-02

[Handwritten signature]