

Ingenieurbüro Timo Glasa
Adenauerstraße 1
49699 Lindern

Tel. 05957 8879888
timo@ing-glasa.de

PROJEKT
 Neubau eines Einfamilienhauses mit Garage
 Am See 166 in 49770 Herzlake
 Flur 21, Flurstück 314

BAUHERR
 Rühländer & Simon GmbH & Co. Bau KG
 Lehmkuhlen 26
 49757 Vrees

ENTWURF
 Genehmigungsplanung

GEZEICHNET:
 Siegmund Glasa





E-02 Dachgeschoss

PLANINHALT

PROJEKT-NR.: **022-023-RüBau-NR-142** MAßSTAB: **1 : 100**
 BLATTGRÖßE: **DIN A3**
 DATUM: **23.06.2022**
 23.06.2022

DER PLANVERFASSER:

DER BAUHERR:

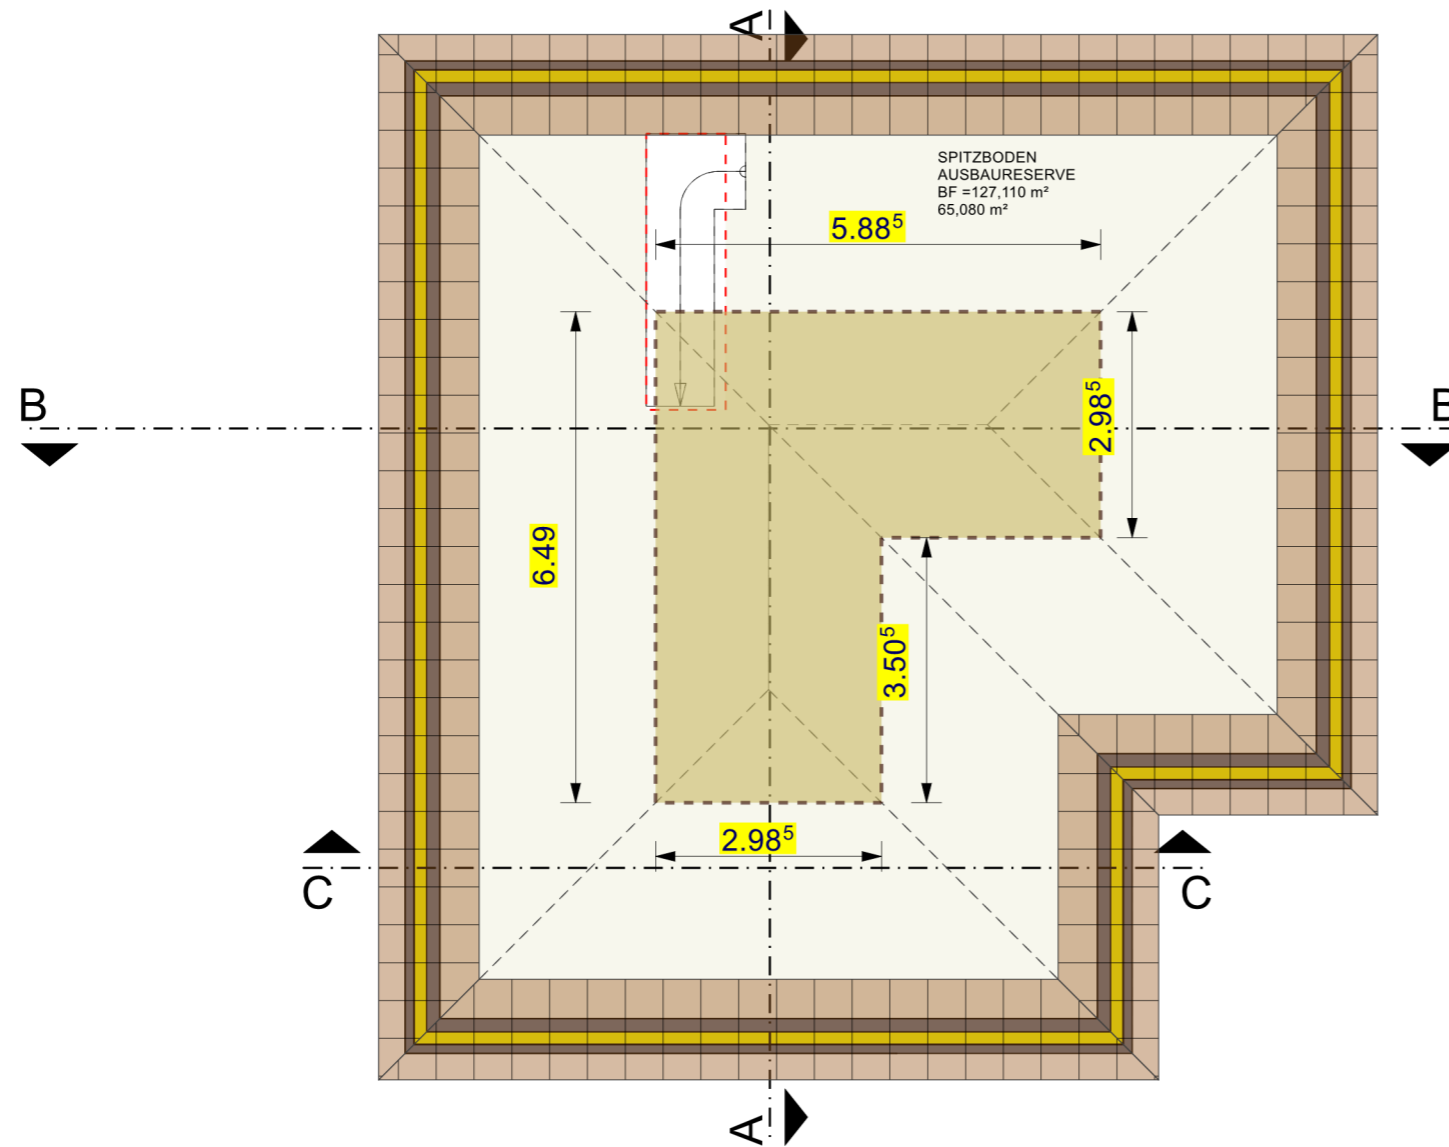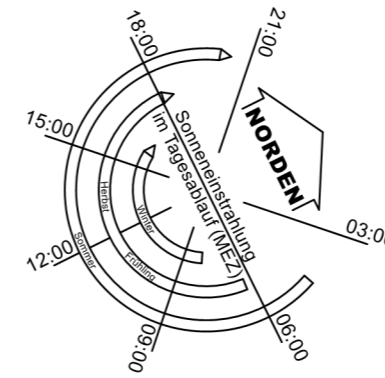

2,20 i. L.