
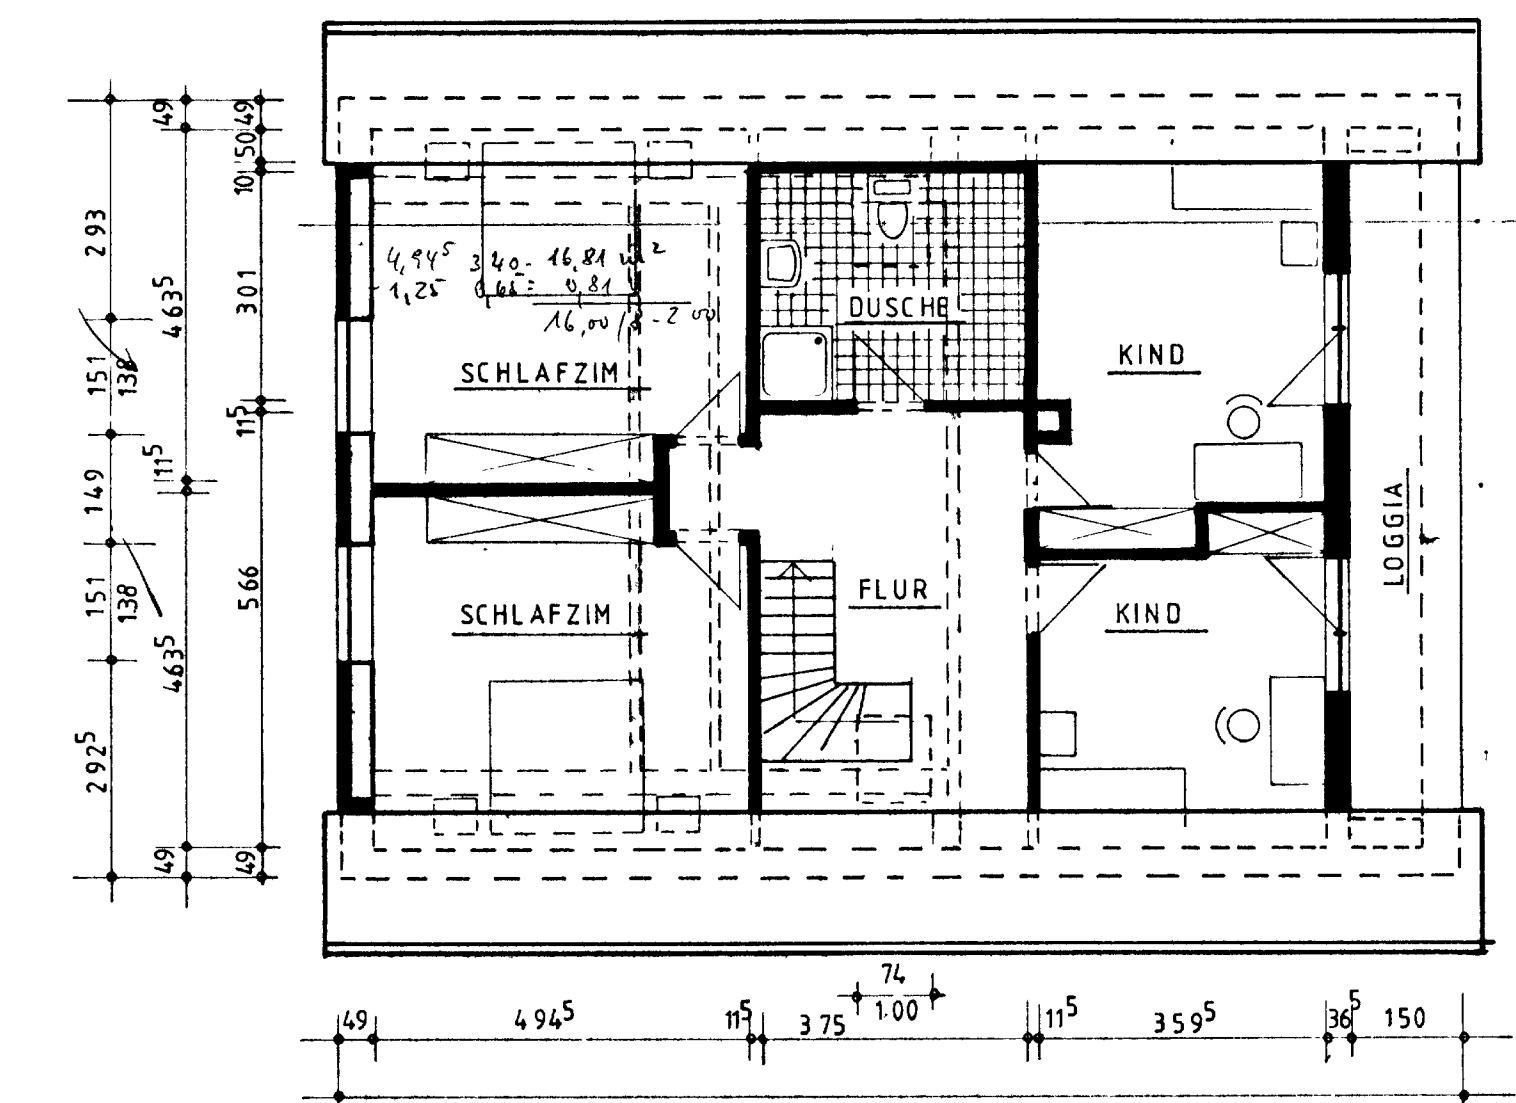


- ABBRUCH
- VORHANDEN
- NEUES MAUERWERK
- NEUER STAHLBETON

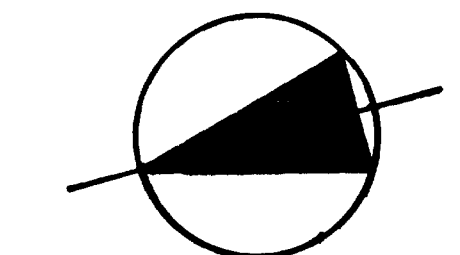

Bauaufsichtlich geprüft  
 als Anlage zur  
 Baugenehmigung Nr.  
**- 316/89**  
 Nordhorn, den 19. 02. 91  
 Landkreis Grafschaft Bentheim  
 Der Oberkreisdirektor  
 im Auftrag  
 (Rasch)  
 Bauamtmann

## UMBAU EINES WOHNHAUSES UND NEUBAU EINER GARAGE

BAUHERR JOHANN TEN CATE  
 EGGE 103, 4459 IITERBECK  
 BAUORT WIELEN, STRIEPER VELGE

ENTWURFSZEICHNUNG M= 1 100

*Almut Ekelhoff*  
 Dipl.-Ing.  
 Iiterbecker Str. 34  
 4459 Uelsen  
 442121 R9  
 BAUHERR *Johann Ten Cate* VERFASSER *E. Rasch*

UELSEN, DEN 22. 03. 1989