


Das - die - neu errichtete(n) Bauwerk(e) ist - sind -
entsprechend dem Lageplan errichtet. Abweichungen
siehe besondere Eintragungen.

Nordhorn, den 19.6.1985

KATASTERAMT
Im Auftrage

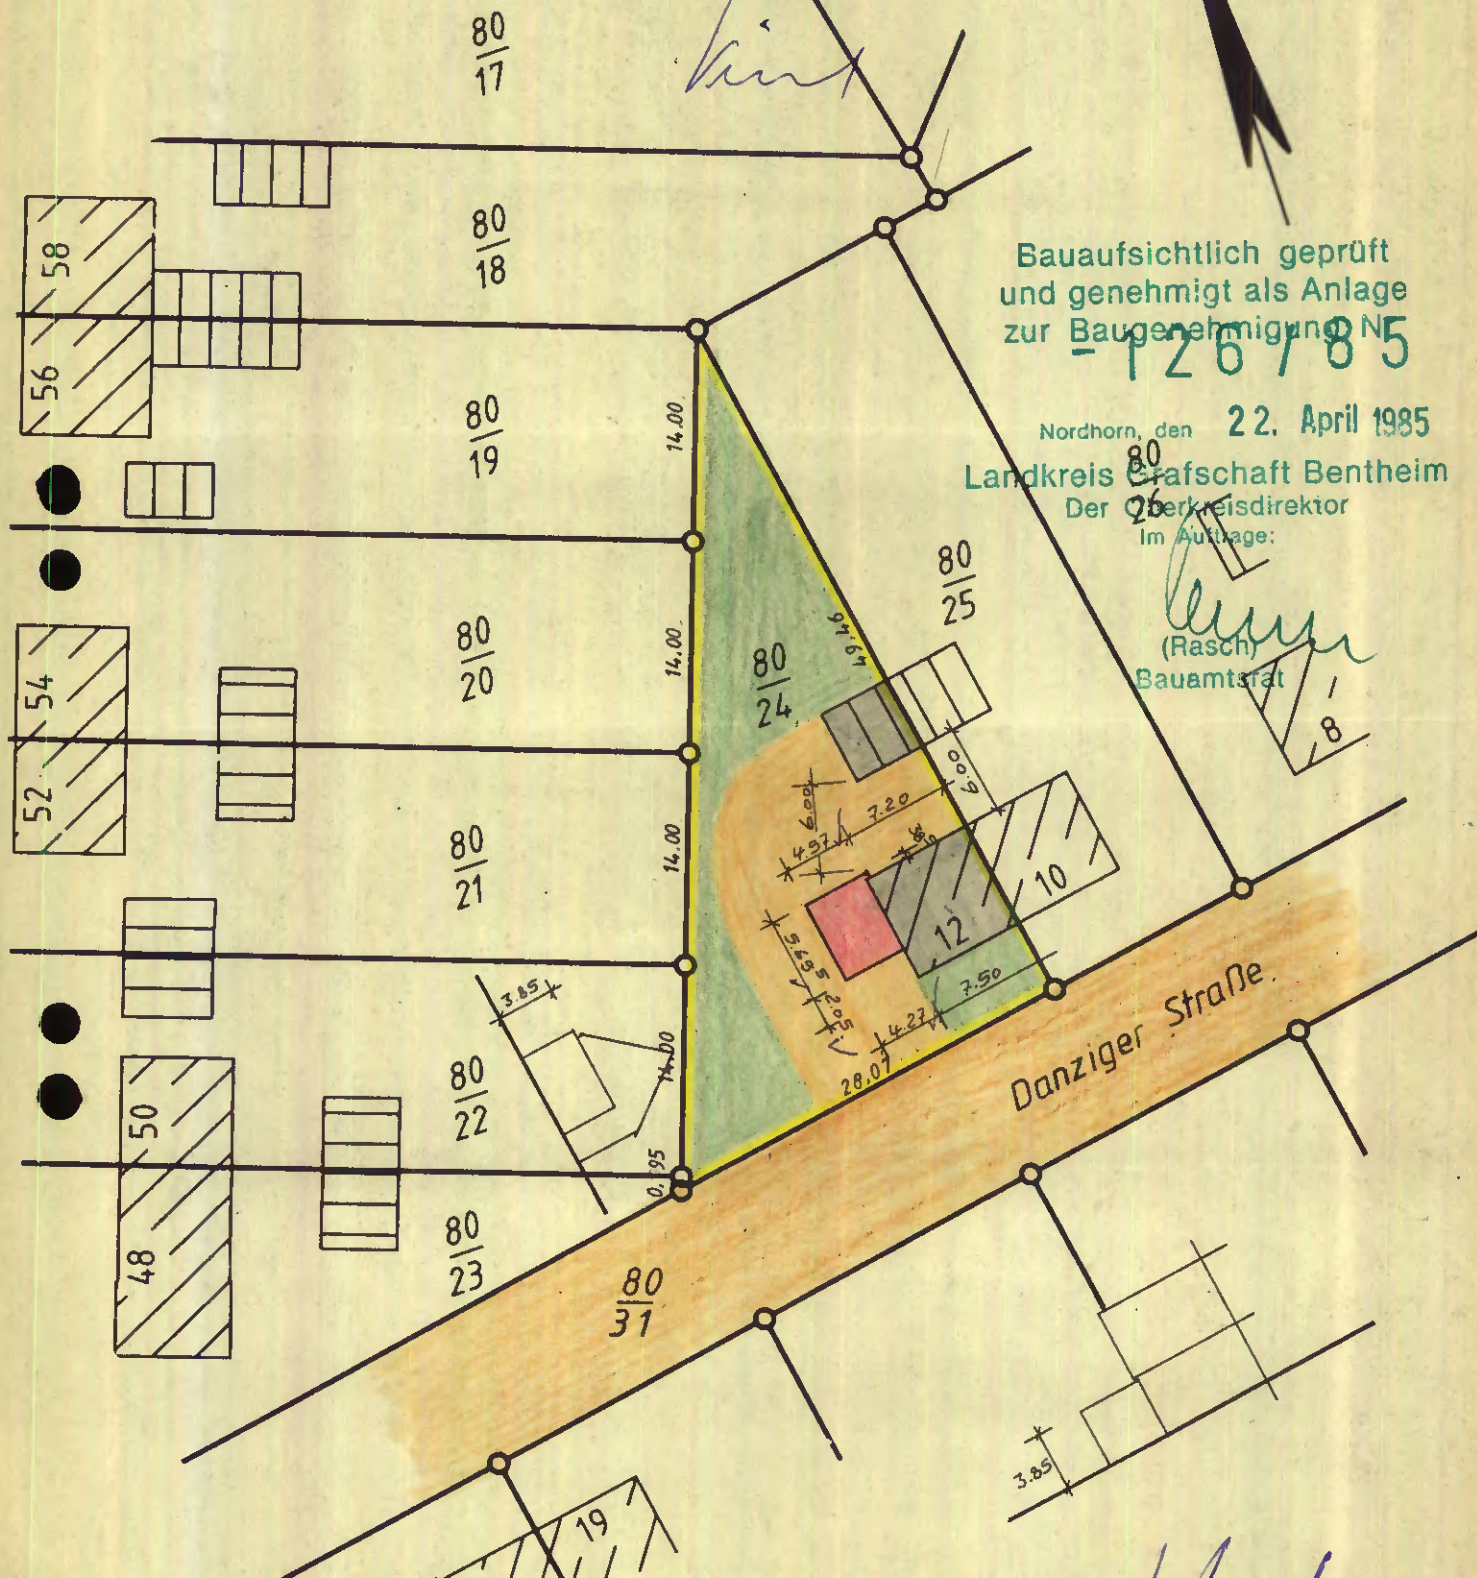

Bauaufsichtlich geprüft
und genehmigt als Anlage
zur Baugenehmigung N5
= 126785

Nordhorn, den 22. April 1985

Landkreis Grafschaft Bentheim
Der Oberkreisdirektor
Im Auftrage:

(Rasch)
Bauamtsrat

u. Fran
.....
Der Bauherr Datum

 **STAHL**
Architekt
Emlichheim Tel. (05943) 224
.....
Der Architekt Datum