



# Vermessungs- und Katasterverwaltung Niedersachsen


Gemeinde: Hoogstede  
Gemarkung: Kalle  
Flur: 28 Flurstück: 4

# Liegenschaftskarte 1:1000 Standardpräsentation

Erstellt am 16.05.2019

N = 5826239

E = 32358065

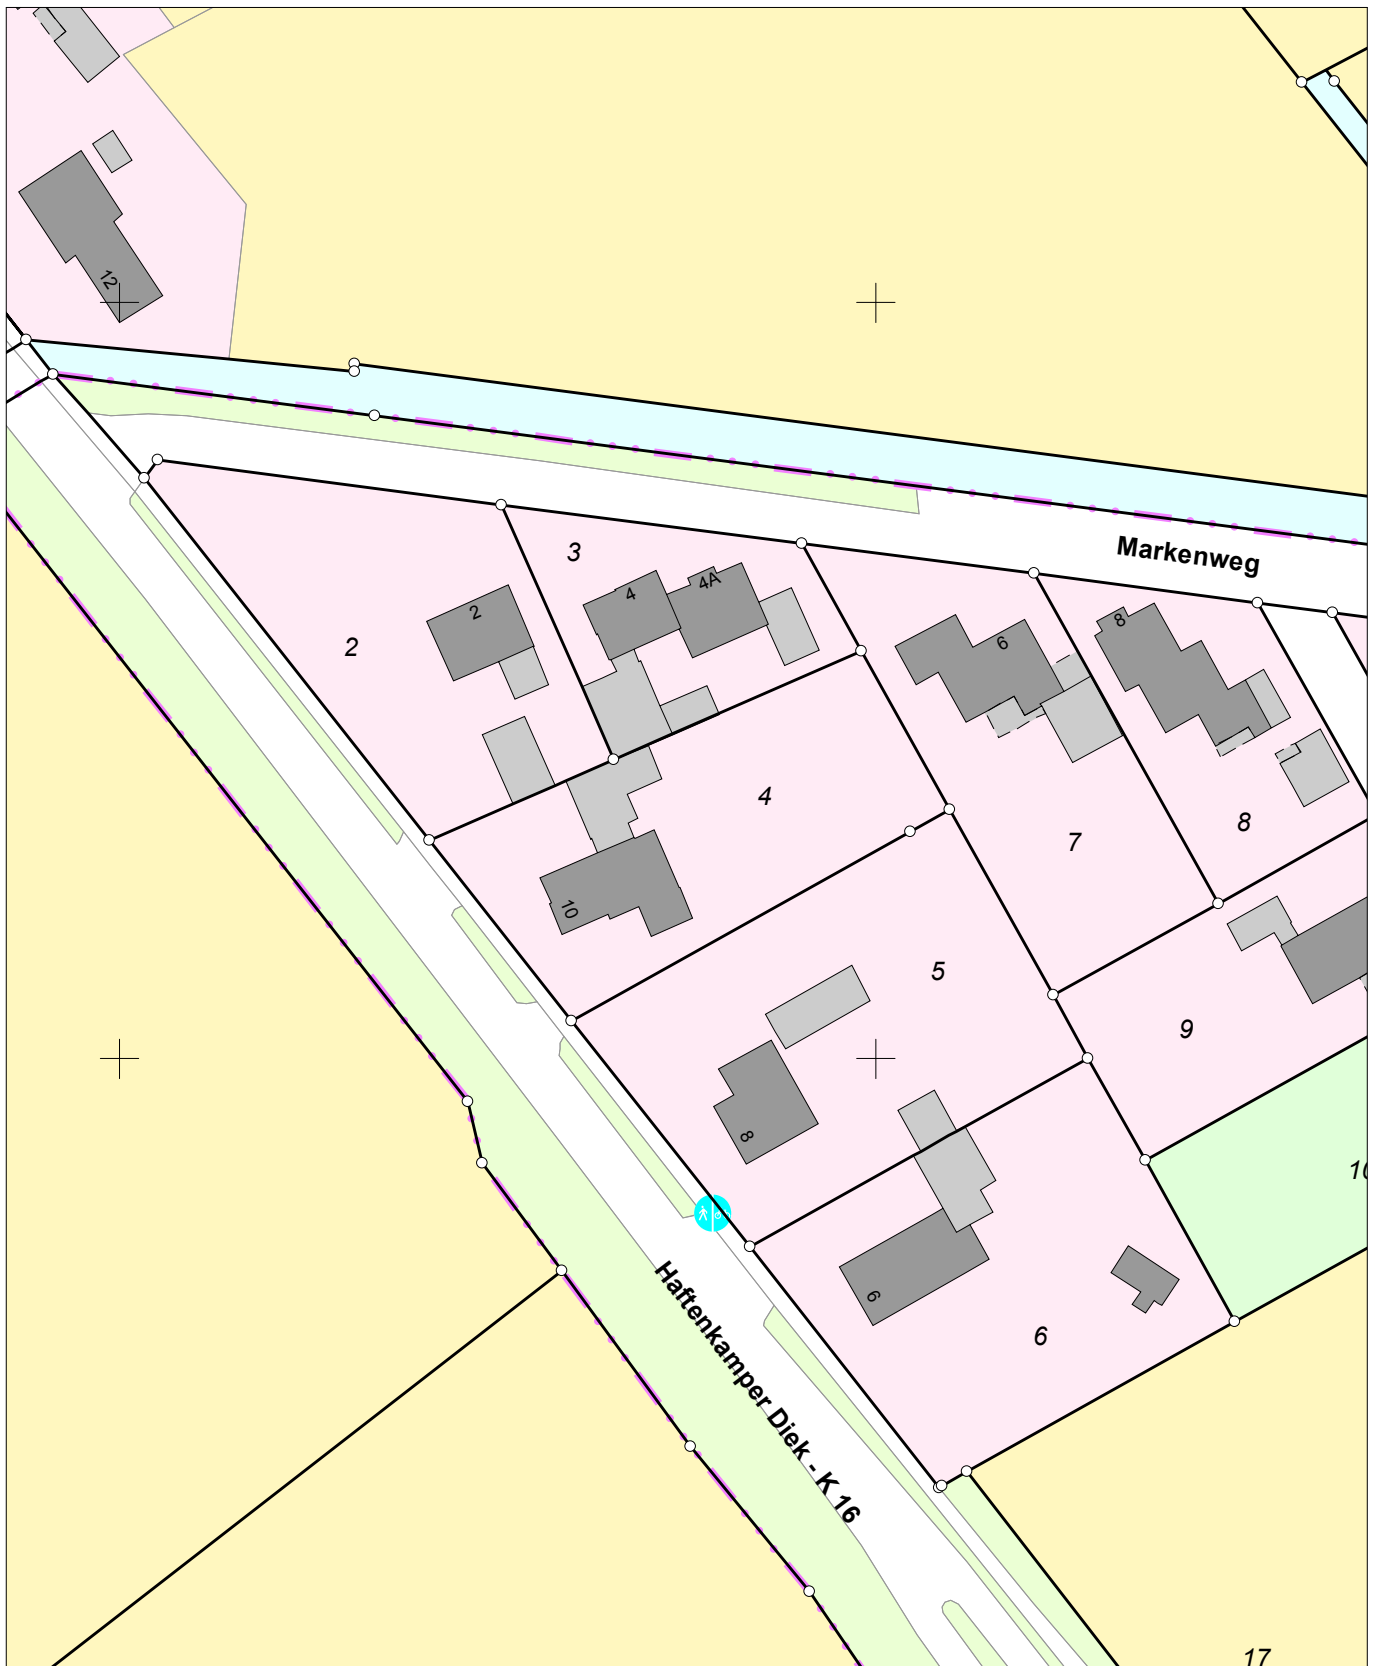

E = 32357885

N = 5826019

Maßstab 1:1000 0 10 20 30 Meter

**Verantwortlich für den Inhalt:**  
Landesamt für Geoinformation und Landesvermessung Niedersachsen  
- Katasteramt Nordhorn - Stand: 11.05.2019  
Schilfstraße 6  
48529 Nordhorn

**Bereitgestellt durch:**  
Landesamt für Geoinformation und Landesvermessung Niedersachsen  
- Katasteramt Nordhorn -  
Schilfstraße 6  
48529 Nordhorn

**Zeichen:** A\_485\_2019

Bei einer Verwertung für nichteigene oder wirtschaftliche Zwecke oder einer öffentlichen Wiedergabe sind die Allgemeinen Geschäfts- und Nutzungsbedingungen (AGNB) zu beachten; ggf. sind erforderliche Nutzungsrechte über einen zusätzlich mit der für den Inhalt verantwortlichen Behörde abzuschließenden Nutzungsvertrag zu erwerben.