



# An- und Umbau Wohnhaus

M. 1:100

Maße in cm

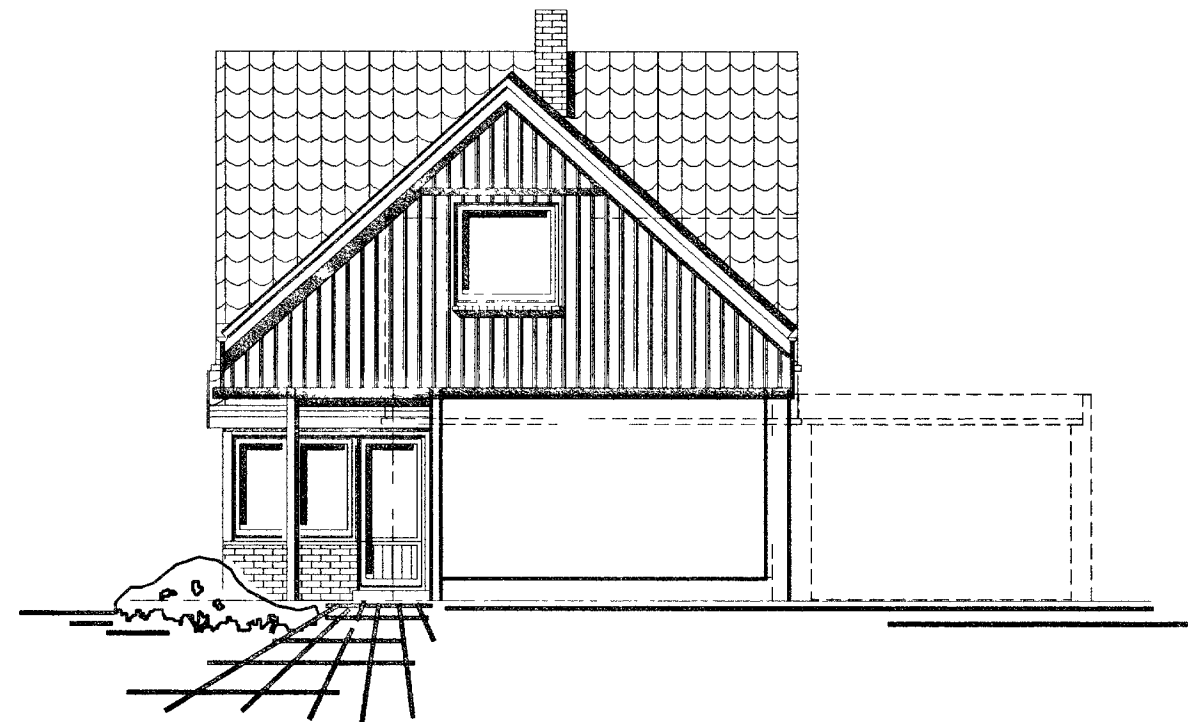


Ost - Ansicht

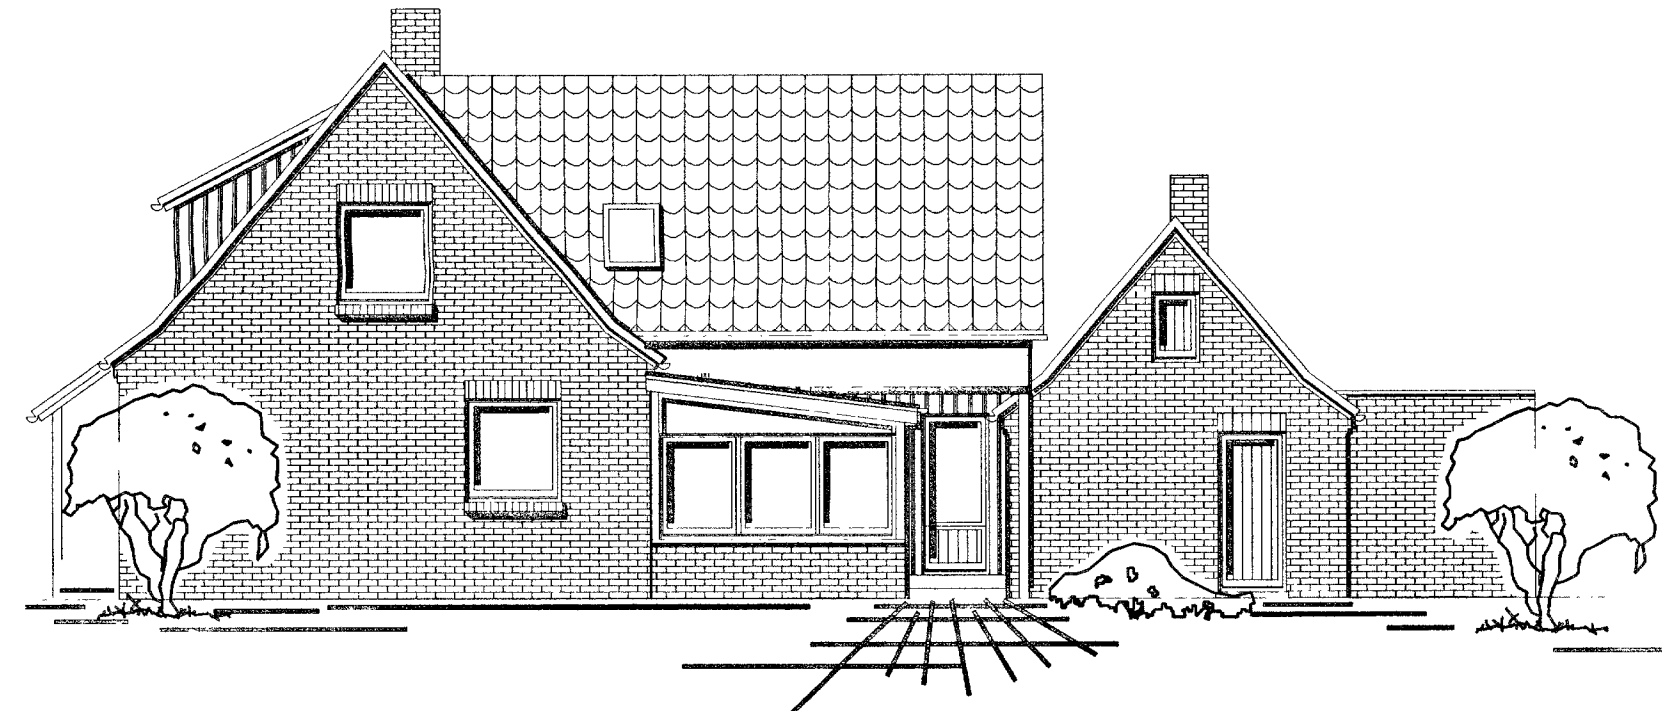


Süd - Ansicht

2164-02

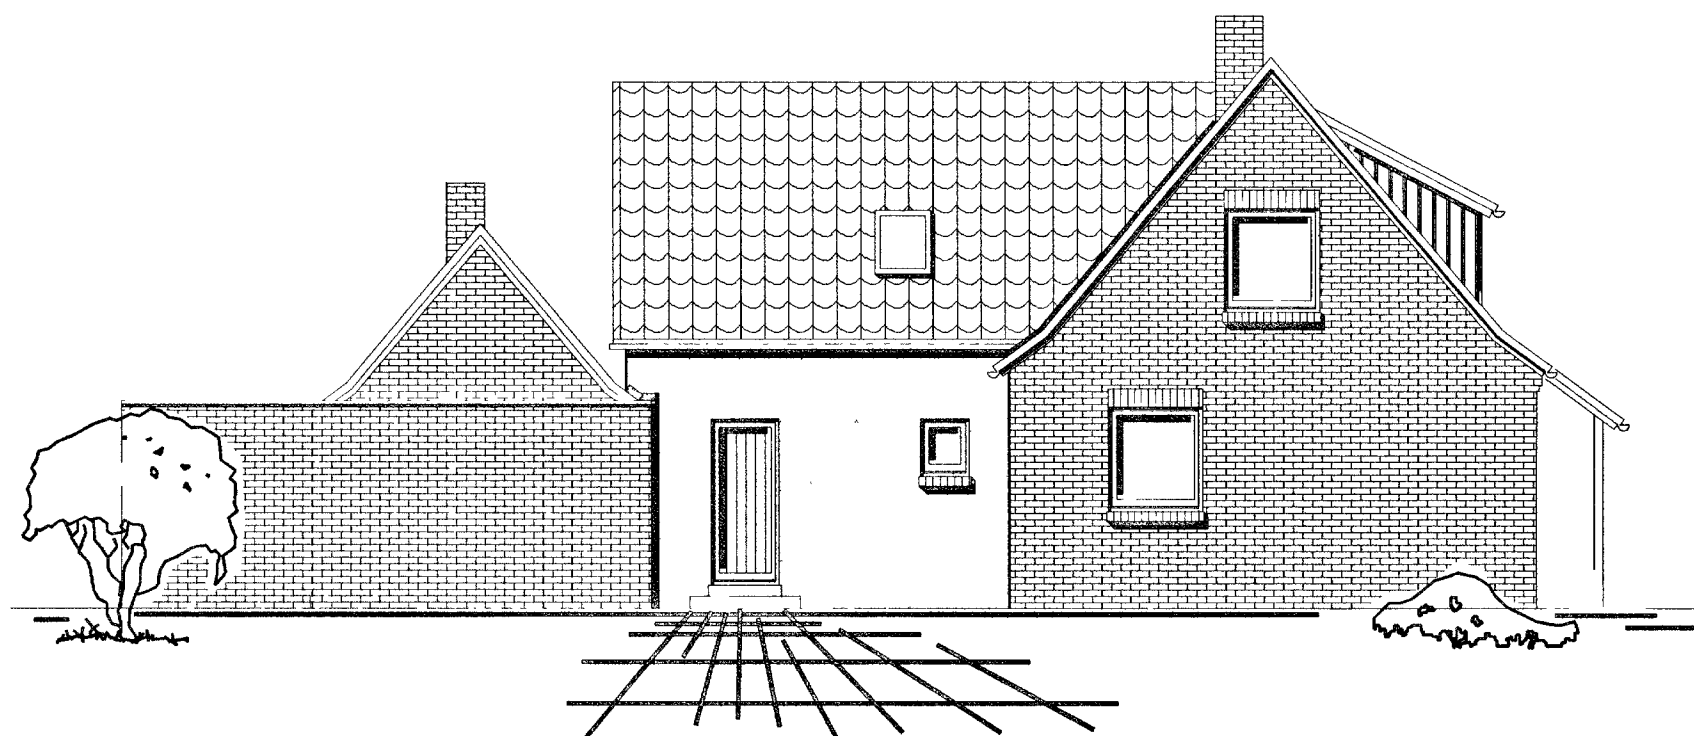

Nord - Ansicht

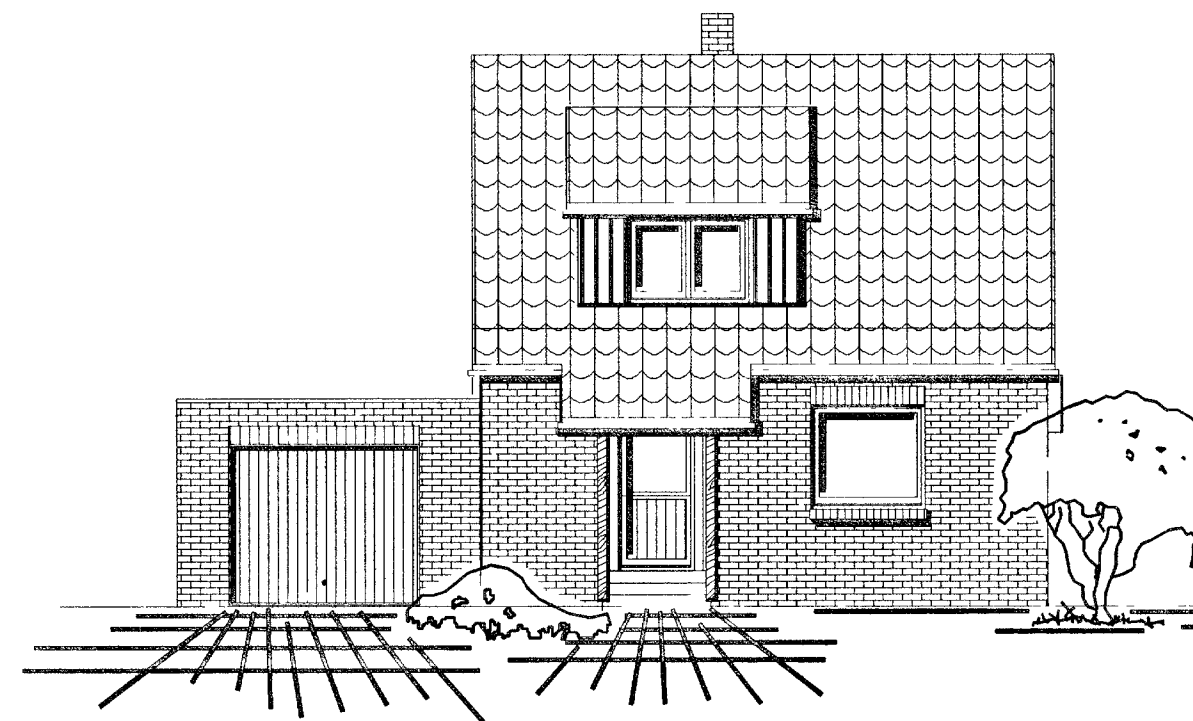

West - Ansicht