



# Liegenschaftskarte


Erstellt: 14.03.2024

Maßstab: 1:500



Flurstück: 13/19  
Flur: 38  
Gemarkung: Lohne

Gemeinde: Wietmarschen  
Kreis: Grafschaft Bentheim  
Bundesland: Niedersachsen

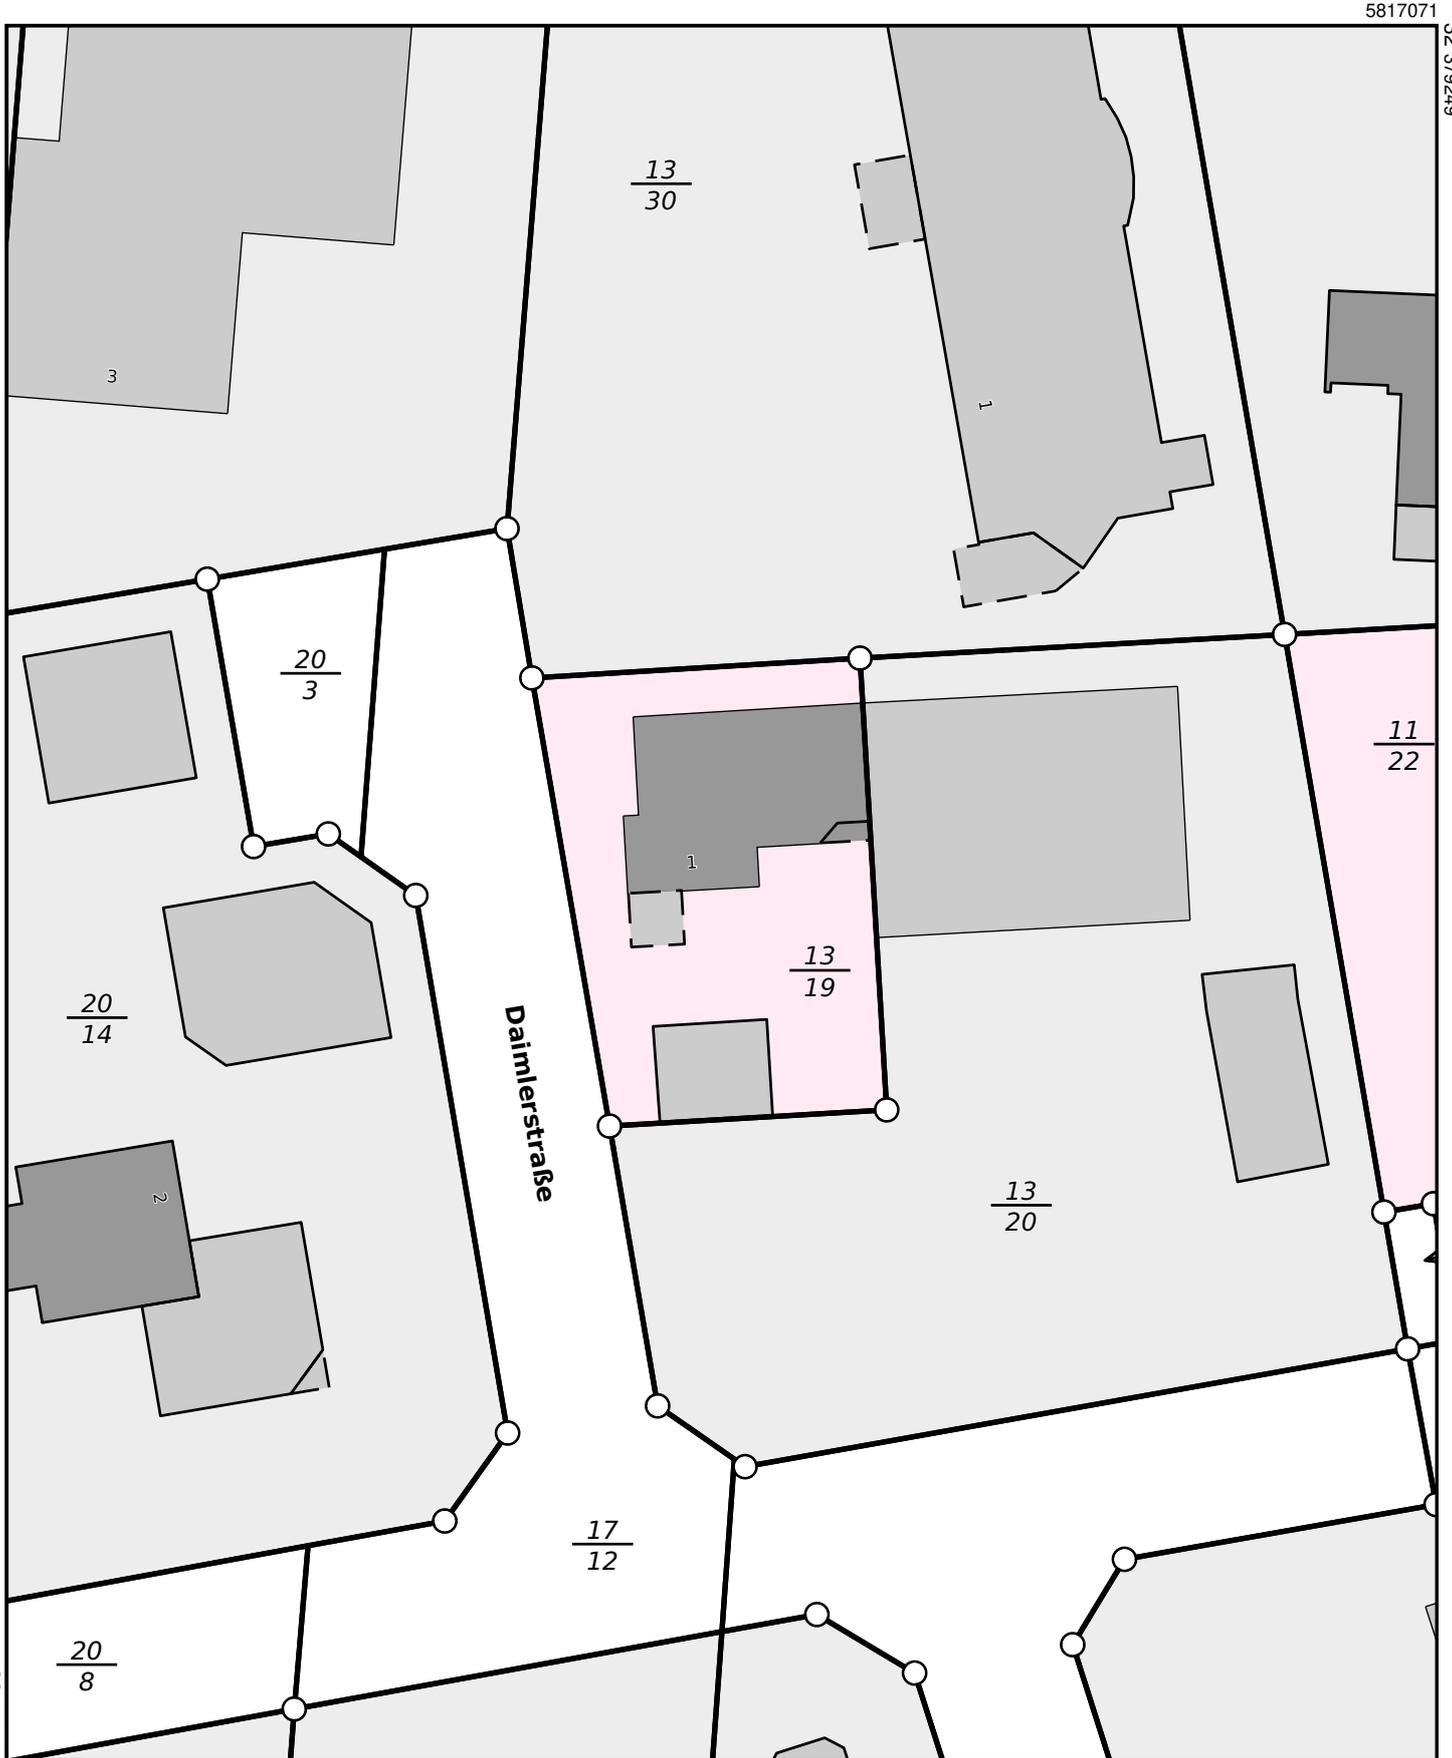

5817071


32 379249

Quelle: NTGL Niedersachsen 2024

32 379155

5816956

Maßstab: 1:500

 

Meter



# Legende zur Liegenschaftskarte

Flurstück: 13/19  
 Flur: 38  
 Gemarkung: Lohne

Gemeinde: Wietmarschen  
 Kreis: Grafschaft Bentheim  
 Bundesland: Niedersachsen



Flurstück mit  
 Flurstücksnummer und  
 Flurstückgrenze




Gebäude mit  
 Hausnummer



strittige Flurstückgrenze




Siedlungsfläche

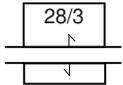


zusammengehörende  
 Flurstücksteile



Landwirtschaft

 

abgemarkter Grenzpunkt

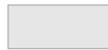


Industrie- und  
 Gewerbefläche



Grenzpunkt ohne  
 Abmarkung



Sport-, Freizeit- und  
 Erholungsfläche, Friedhof

 

Grenzpunkt, Abmarkung  
 nach Quellenlage nicht zu  
 spezifizieren



Straßenverkehr, Weg,  
 Platz, Bahnverkehr,  
 Schiffsverkehr



Landesgrenze  
 (Bundesland)



Gartenland, Grünland,  
 Gewässer- oder  
 Verkehrsbeleitfläche



Kreisgrenze, Grenze  
 Kreisfreier Stadt



Fließgewässer



Grenze der  
 Verwaltungsgemeinschaft



Stehendes Gewässer,  
 Hafenbecken, Meer



Gemeindegrenze



Nadelwald



Gemarkungsgrenze



Laubwald



Flurgrenze



Mischwald



Wohngebäude



Gehölz, Windschutz



Gebäude für Wirtschaft  
 oder Gewerbe



Bundesautobahn,  
 Bundesstraße (hier  
 Bundesstr. 34)



Gebäude für öffentliche  
 Zwecke



Landes- oder Staatsstraße  
 (hier Landesstr. 56)